

ОПИСАНИЕ МЕСТОПОЛОЖЕНИЯ ГРАНИЦ

Граница населенного пункта д. Кочуково Муниципального образования Сельское поселение «Село
Роца» Тарусского района Калужской области

(наименование объекта местоположение границ, которого описано (далее - объект))

Раздел 1

Сведения об объекте		
№ п/п	Характеристики объекта	Описание характеристик
1	2	3
1	Местоположение объекта	<i>Калужская область, р-н Тарусский, д Кочуково</i>
2	Площадь объекта \pm величина погрешности определения площади ($P \pm \text{Дельта } P$)	<i>259625кв.м. \pm 178кв.м.</i>
3	Иные характеристики объекта	-

Раздел 2

Сведения о местоположении границ объекта

1. Система координат *СК кадастрового округа*

2. Сведения о характерных точках границ объекта

Обозначение характерных точек границ	Координаты, м		Метод определения координат характерной точки	Средняя квадратическая погрешность положения характерной точки (Мт), м	Описание обозначения точки на местности (при наличии)
	X	Y			
1	2	3	4	5	6
1	459602.93	1334555.86	Геодезический метод	0.10	-
2	459596.06	1334569.10	Геодезический метод	0.10	-
3	459590.17	1334578.42	Геодезический метод	0.10	-
4	459589.68	1334589.71	Геодезический метод	0.10	-
5	459588.70	1334600.99	Геодезический метод	0.10	-
6	459583.80	1334612.27	Геодезический метод	0.10	-
7	459581.83	1334624.54	Геодезический метод	0.10	-
8	459574.47	1334635.33	Геодезический метод	0.10	-
9	459569.57	1334645.64	Геодезический метод	0.10	-
10	459562.23	1334659.11	Геодезический метод	0.10	-
11	459557.80	1334667.71	Геодезический метод	0.10	-
12	459549.45	1334678.01	Геодезический метод	0.10	-
13	459538.66	1334688.81	Геодезический метод	0.10	-
14	459535.23	1334699.11	Геодезический метод	0.10	-
15	459530.81	1334709.90	Геодезический метод	0.10	-
16	459526.24	1334720.97	Геодезический метод	0.10	-
17	459521.49	1334732.47	Геодезический метод	0.10	-
18	459519.04	1334745.71	Геодезический метод	0.10	-
19	459520.51	1334760.43	Геодезический метод	0.10	-
20	459524.43	1334772.70	Геодезический метод	0.10	-
21	459526.89	1334785.45	Геодезический метод	0.10	-
22	459530.32	1334795.26	Геодезический метод	0.10	-
23	459531.79	1334807.04	Геодезический метод	0.10	-
24	459532.65	1334821.24	Геодезический метод	0.10	-
25	459533.75	1334833.53	Геодезический метод	0.10	-
26	459533.75	1334845.30	Геодезический метод	0.10	-
27	459536.70	1334856.10	Геодезический метод	0.10	-
28	459538.17	1334867.87	Геодезический метод	0.10	-
29	459537.19	1334879.64	Геодезический метод	0.10	-
30	459540.62	1334890.44	Геодезический метод	0.10	-
31	459542.09	1334906.63	Геодезический метод	0.10	-
32	459542.82	1334919.90	Геодезический метод	0.10	-
33	459543.57	1334933.61	Геодезический метод	0.10	-
34	459542.59	1334943.42	Геодезический метод	0.10	-
35	459545.04	1334956.18	Геодезический метод	0.10	-
36	459545.04	1334967.46	Геодезический метод	0.10	-
37	459547.98	1334983.65	Геодезический метод	0.10	-
38	459546.02	1334995.92	Геодезический метод	0.10	-
39	459547.98	1335010.63	Геодезический метод	0.10	-
40	459551.91	1335023.39	Геодезический метод	0.10	-
41	459549.94	1335034.18	Геодезический метод	0.10	-
42	459551.91	1335046.94	Геодезический метод	0.10	-
43	459551.91	1335060.18	Геодезический метод	0.10	-
44	459553.38	1335073.43	Геодезический метод	0.10	-
45	459553.38	1335086.18	Геодезический метод	0.10	-
46	459552.63	1335097.51	Геодезический метод	0.10	-

Сведения о местоположении границ объекта

47	459552.40	1335107.77	Геодезический метод	0.10	-
48	459551.91	1335120.53	Геодезический метод	0.10	-
49	459553.25	1335136.27	Геодезический метод	0.10	-
50	459553.87	1335143.58	Геодезический метод	0.10	-
51	459555.34	1335153.88	Геодезический метод	0.10	-
52	459555.34	1335169.58	Геодезический метод	0.10	-
53	459557.80	1335178.91	Геодезический метод	0.10	-
54	459615.68	1335257.40	Геодезический метод	0.10	-
55	459644.17	1335282.62	Геодезический метод	0.10	-
56	459662.99	1335263.62	Геодезический метод	0.10	-
57	459703.26	1335301.97	Геодезический метод	0.10	-
58	459685.10	1335321.63	Геодезический метод	0.10	-
59	459662.12	1335346.52	Геодезический метод	0.10	-
60	459682.25	1335359.81	Геодезический метод	0.10	-
61	459687.74	1335367.17	Геодезический метод	0.10	-
62	459699.44	1335374.69	Геодезический метод	0.10	-
63	459715.21	1335384.83	Геодезический метод	0.10	-
64	459725.52	1335395.62	Геодезический метод	0.10	-
65	459740.63	1335407.96	Геодезический метод	0.10	-
66	459754.95	1335419.66	Геодезический метод	0.10	-
67	459770.65	1335429.47	Геодезический метод	0.10	-
68	459787.04	1335440.91	Геодезический метод	0.10	-
69	459798.31	1335448.78	Геодезический метод	0.10	-
70	459813.82	1335458.91	Геодезический метод	0.10	-
71	459828.69	1335469.99	Геодезический метод	0.10	-
72	459843.74	1335480.50	Геодезический метод	0.10	-
73	459863.15	1335418.31	Геодезический метод	0.10	-
74	459911.11	1335432.53	Геодезический метод	0.10	-
75	459900.54	1335469.69	Геодезический метод	0.10	-
76	459888.39	1335498.16	Геодезический метод	0.10	-
77	459903.67	1335504.75	Геодезический метод	0.10	-
78	459916.09	1335510.11	Геодезический метод	0.10	-
79	459902.64	1335530.60	Геодезический метод	0.10	-
80	459900.71	1335547.54	Геодезический метод	0.10	-
81	459901.92	1335560.85	Геодезический метод	0.10	-
82	459906.52	1335567.86	Геодезический метод	0.10	-
83	459919.10	1335579.72	Геодезический метод	0.10	-
84	459928.53	1335592.79	Геодезический метод	0.10	-
85	459934.05	1335609.70	Геодезический метод	0.10	-
86	459928.81	1335614.30	Геодезический метод	0.10	-
87	459925.10	1335617.55	Геодезический метод	0.10	-
88	459921.42	1335623.93	Геодезический метод	0.10	-
89	459914.31	1335631.78	Геодезический метод	0.10	-
90	459910.38	1335638.65	Геодезический метод	0.10	-
91	459907.96	1335645.03	Геодезический метод	0.10	-
92	459903.02	1335658.03	Геодезический метод	0.10	-
93	459899.35	1335665.88	Геодезический метод	0.10	-
94	459890.17	1335660.54	Геодезический метод	0.10	-
95	459874.47	1335662.99	Геодезический метод	0.10	-
96	459863.19	1335666.43	Геодезический метод	0.10	-
97	459850.92	1335668.39	Геодезический метод	0.10	-
98	459839.64	1335672.32	Геодезический метод	0.10	-
99	459827.86	1335674.28	Геодезический метод	0.10	-
100	459817.07	1335675.26	Геодезический метод	0.10	-
101	459804.31	1335675.75	Геодезический метод	0.10	-
102	459791.56	1335684.58	Геодезический метод	0.10	-
103	459782.24	1335689.98	Геодезический метод	0.10	-
104	459770.96	1335698.32	Геодезический метод	0.10	-
105	459759.18	1335705.19	Геодезический метод	0.10	-
106	459748.26	1335714.21	Геодезический метод	0.10	-
107	459736.61	1335723.83	Геодезический метод	0.10	-

Сведения о местоположении границ объекта

108	459725.82	1335729.72	Геодезический метод	0.10	-
109	459714.54	1335737.56	Геодезический метод	0.10	-
110	459705.25	1335742.99	Геодезический метод	0.10	-
111	459695.40	1335749.34	Геодезический метод	0.10	-
112	459682.65	1335753.26	Геодезический метод	0.10	-
113	459672.35	1335759.15	Геодезический метод	0.10	-
114	459659.10	1335762.59	Геодезический метод	0.10	-
115	459645.36	1335770.43	Геодезический метод	0.10	-
116	459633.04	1335773.09	Геодезический метод	0.10	-
117	459620.34	1335775.83	Геодезический метод	0.10	-
118	459609.07	1335776.77	Геодезический метод	0.10	-
119	459602.68	1335777.30	Геодезический метод	0.10	-
120	459590.74	1335773.40	Геодезический метод	0.10	-
121	459585.05	1335771.54	Геодезический метод	0.10	-
122	459572.10	1335781.61	Геодезический метод	0.10	-
123	459561.38	1335789.94	Геодезический метод	0.10	-
124	459567.12	1335791.28	Геодезический метод	0.10	-
125	459560.25	1335802.57	Геодезический метод	0.10	-
126	459552.89	1335811.89	Геодезический метод	0.10	-
127	459546.88	1335823.42	Геодезический метод	0.10	-
128	459540.33	1335823.65	Геодезический метод	0.10	-
129	459434.37	1335844.75	Геодезический метод	0.10	-
130	459402.73	1335854.01	Геодезический метод	0.10	-
131	459389.68	1335855.56	Геодезический метод	0.10	-
132	459319.04	1335732.83	Геодезический метод	0.10	-
133	459260.78	1335649.46	Геодезический метод	0.10	-
134	459265.25	1335647.77	Геодезический метод	0.10	-
135	459278.65	1335646.32	Геодезический метод	0.10	-
136	459286.01	1335642.39	Геодезический метод	0.10	-
137	459296.80	1335638.96	Геодезический метод	0.10	-
138	459305.63	1335637.98	Геодезический метод	0.10	-
139	459338.09	1335630.02	Геодезический метод	0.10	-
140	459376.65	1335627.80	Геодезический метод	0.10	-
141	459404.08	1335615.93	Геодезический метод	0.10	-
142	459466.81	1335567.05	Геодезический метод	0.10	-
143	459518.28	1335526.95	Геодезический метод	0.10	-
144	459587.25	1335479.49	Геодезический метод	0.10	-
145	459605.79	1335456.50	Геодезический метод	0.10	-
146	459625.81	1335410.52	Геодезический метод	0.10	-
147	459627.61	1335400.04	Геодезический метод	0.10	-
148	459622.42	1335373.14	Геодезический метод	0.10	-
149	459620.69	1335364.16	Геодезический метод	0.10	-
150	459617.76	1335363.58	Геодезический метод	0.10	-
151	459612.10	1335362.45	Геодезический метод	0.10	-
152	459608.20	1335362.55	Геодезический метод	0.10	-
153	459599.23	1335361.38	Геодезический метод	0.10	-
154	459590.52	1335360.24	Геодезический метод	0.10	-
155	459587.82	1335360.24	Геодезический метод	0.10	-
156	459583.89	1335359.75	Геодезический метод	0.10	-
157	459580.57	1335370.48	Геодезический метод	0.10	-
158	459571.68	1335377.89	Геодезический метод	0.10	-
159	459558.33	1335380.86	Геодезический метод	0.10	-
160	459511.61	1335376.41	Геодезический метод	0.10	-
161	459489.36	1335380.86	Геодезический метод	0.10	-
162	459477.30	1335387.10	Геодезический метод	0.10	-
163	459472.24	1335376.03	Геодезический метод	0.10	-
164	459438.99	1335334.93	Геодезический метод	0.10	-
165	459416.96	1335302.78	Геодезический метод	0.10	-
166	459423.09	1335292.00	Геодезический метод	0.10	-
167	459444.48	1335273.16	Геодезический метод	0.10	-
168	459448.54	1335264.45	Геодезический метод	0.10	-

Сведения о местоположении границ объекта

169	459429.76	1335211.11	Геодезический метод	0.10	-
170	459452.29	1335206.44	Геодезический метод	0.10	-
171	459447.12	1335202.24	Геодезический метод	0.10	-
172	459443.01	1335196.33	Геодезический метод	0.10	-
173	459439.93	1335190.68	Геодезический метод	0.10	-
174	459437.62	1335182.20	Геодезический метод	0.10	-
175	459436.84	1335173.21	Геодезический метод	0.10	-
176	459438.64	1335165.50	Геодезический метод	0.10	-
177	459441.47	1335161.90	Геодезический метод	0.10	-
178	459446.61	1335157.54	Геодезический метод	0.10	-
179	459452.52	1335153.68	Геодезический метод	0.10	-
180	459459.20	1335150.34	Геодезический метод	0.10	-
181	459463.56	1335146.49	Геодезический метод	0.10	-
182	459466.39	1335139.81	Геодезический метод	0.10	-
183	459468.70	1335135.19	Геодезический метод	0.10	-
184	459467.50	1335132.36	Геодезический метод	0.10	-
185	459466.03	1335126.96	Геодезический метод	0.10	-
186	459460.14	1335120.58	Геодезический метод	0.10	-
187	459453.65	1335114.87	Геодезический метод	0.10	-
188	459447.88	1335109.79	Геодезический метод	0.10	-
189	459448.86	1335106.36	Геодезический метод	0.10	-
190	459454.26	1335105.87	Геодезический метод	0.10	-
191	459464.06	1335106.80	Геодезический метод	0.10	-
192	459474.86	1335107.83	Геодезический метод	0.10	-
193	459482.71	1335104.40	Геодезический метод	0.10	-
194	459487.13	1335099.00	Геодезический метод	0.10	-
195	459487.62	1335092.62	Геодезический метод	0.10	-
196	459481.73	1335084.77	Геодезический метод	0.10	-
197	459477.25	1335084.20	Геодезический метод	0.10	-
198	459466.03	1335082.81	Геодезический метод	0.10	-
199	459458.67	1335081.83	Геодезический метод	0.10	-
200	459452.78	1335078.89	Геодезический метод	0.10	-
201	459448.86	1335073.49	Геодезический метод	0.10	-
202	459447.39	1335069.57	Геодезический метод	0.10	-
203	459443.46	1335063.18	Геодезический метод	0.10	-
204	459444.44	1335058.28	Геодезический метод	0.10	-
205	459445.92	1335055.34	Геодезический метод	0.10	-
206	459449.35	1335054.84	Геодезический метод	0.10	-
207	459455.46	1335054.98	Геодезический метод	0.10	-
208	459463.66	1335055.17	Геодезический метод	0.10	-
209	459470.94	1335055.34	Геодезический метод	0.10	-
210	459476.33	1335054.36	Геодезический метод	0.10	-
211	459482.98	1335048.73	Геодезический метод	0.10	-
212	459489.09	1335043.56	Геодезический метод	0.10	-
213	459490.12	1335038.14	Геодезический метод	0.10	-
214	459491.05	1335033.26	Геодезический метод	0.10	-
215	459489.58	1335029.34	Геодезический метод	0.10	-
216	459486.41	1335026.73	Геодезический метод	0.10	-
217	459481.24	1335022.47	Геодезический метод	0.10	-
218	459473.08	1335022.71	Геодезический метод	0.10	-
219	459456.89	1335023.18	Геодезический метод	0.10	-
220	459452.00	1335022.67	Геодезический метод	0.10	-
221	459450.97	1335019.84	Геодезический метод	0.10	-
222	459453.77	1335016.72	Геодезический метод	0.10	-
223	459459.97	1335009.82	Геодезический метод	0.10	-
224	459465.62	1335005.19	Геодезический метод	0.10	-
225	459467.42	1334999.29	Геодезический метод	0.10	-
226	459465.62	1334993.12	Геодезический метод	0.10	-
227	459460.74	1334988.75	Геодезический метод	0.10	-
228	459457.91	1334981.82	Геодезический метод	0.10	-
229	459459.46	1334977.45	Геодезический метод	0.10	-

Сведения о местоположении границ объекта


230	459462.28	1334970.77	Геодезический метод	0.10	-
231	459465.10	1334966.14	Геодезический метод	0.10	-
232	459465.62	1334960.75	Геодезический метод	0.10	-
233	459464.59	1334956.13	Геодезический метод	0.10	-
234	459461.76	1334952.01	Геодезический метод	0.10	-
235	459458.68	1334944.82	Геодезический метод	0.10	-
236	459458.67	1334938.08	Геодезический метод	0.10	-
237	459460.64	1334929.25	Геодезический метод	0.10	-
238	459464.56	1334919.44	Геодезический метод	0.10	-
239	459466.03	1334910.12	Геодезический метод	0.10	-
240	459463.72	1334903.35	Геодезический метод	0.10	-
241	459458.67	1334888.53	Геодезический метод	0.10	-
242	459454.64	1334885.26	Геодезический метод	0.10	-
243	459445.21	1334877.60	Геодезический метод	0.10	-
244	459436.12	1334870.22	Геодезический метод	0.10	-
245	459427.27	1334863.03	Геодезический метод	0.10	-
246	459416.95	1334855.73	Геодезический метод	0.10	-
247	459407.16	1334848.80	Геодезический метод	0.10	-
248	459396.86	1334841.93	Геодезический метод	0.10	-
249	459392.44	1334835.06	Геодезический метод	0.10	-
250	459392.44	1334830.64	Геодезический метод	0.10	-
251	459394.40	1334825.74	Геодезический метод	0.10	-
252	459397.37	1334824.94	Геодезический метод	0.10	-
253	459407.16	1334822.31	Геодезический метод	0.10	-
254	459412.06	1334819.36	Геодезический метод	0.10	-
255	459416.97	1334812.98	Геодезический метод	0.10	-
256	459420.40	1334804.15	Геодезический метод	0.10	-
257	459420.90	1334796.80	Геодезический метод	0.10	-
258	459419.43	1334789.93	Геодезический метод	0.10	-
259	459416.87	1334779.02	Геодезический метод	0.10	-
260	459415.01	1334770.80	Геодезический метод	0.10	-
261	459415.34	1334764.49	Геодезический метод	0.10	-
262	459415.99	1334752.15	Геодезический метод	0.10	-
263	459419.80	1334741.30	Геодезический метод	0.10	-
264	459422.37	1334734.00	Геодезический метод	0.10	-
265	459426.78	1334731.06	Геодезический метод	0.10	-
266	459430.22	1334729.59	Геодезический метод	0.10	-
267	459438.07	1334729.10	Геодезический метод	0.10	-
268	459443.46	1334726.15	Геодезический метод	0.10	-
269	459446.90	1334722.72	Геодезический метод	0.10	-
270	459449.35	1334717.32	Геодезический метод	0.10	-
271	459454.75	1334713.88	Геодезический метод	0.10	-
272	459459.66	1334712.74	Геодезический метод	0.10	-
273	459472.85	1334709.68	Геодезический метод	0.10	-
274	459482.22	1334707.51	Геодезический метод	0.10	-
275	459489.09	1334702.11	Геодезический метод	0.10	-
276	459491.54	1334696.71	Геодезический метод	0.10	-
277	459492.52	1334690.34	Геодезический метод	0.10	-
278	459490.91	1334686.94	Геодезический метод	0.10	-
279	459488.11	1334681.02	Геодезический метод	0.10	-
280	459483.90	1334675.30	Геодезический метод	0.10	-
281	459480.20	1334670.27	Геодезический метод	0.10	-
282	459475.84	1334664.34	Геодезический метод	0.10	-
283	459476.33	1334656.49	Геодезический метод	0.10	-
284	459482.22	1334647.16	Геодезический метод	0.10	-
285	459495.01	1334643.87	Геодезический метод	0.10	-
286	459500.96	1334642.34	Геодезический метод	0.10	-
287	459516.56	1334638.33	Геодезический метод	0.10	-
288	459519.57	1334632.56	Геодезический метод	0.10	-
289	459522.45	1334627.05	Геодезический метод	0.10	-
290	459522.94	1334620.67	Геодезический метод	0.10	-

56	57	<i>по границе земель общего пользования</i>
57	58	<i>по границе земель общего пользования</i>
58	59	<i>по границе земель общего пользования</i>
59	60	<i>по границе земель общего пользования</i>
60	61	<i>по границе земель общего пользования</i>
61	62	<i>по границе земель общего пользования</i>
62	63	<i>по границе земель общего пользования</i>
63	64	<i>по границе земель общего пользования</i>
64	65	<i>по границе земель общего пользования</i>
65	66	<i>по границе земель общего пользования</i>
66	67	<i>по границе земель общего пользования</i>
67	68	<i>по границе земель общего пользования</i>
68	69	<i>по границе земель общего пользования</i>
69	70	<i>по границе земель общего пользования</i>
70	71	<i>по границе земель общего пользования</i>
71	72	<i>по границе земель общего пользования</i>
72	73	<i>по границе земель общего пользования</i>
73	74	<i>по границе земель общего пользования</i>
74	75	<i>по границе земель общего пользования</i>
75	76	<i>по границе земель общего пользования</i>
76	77	<i>по границе земель общего пользования</i>
77	78	<i>по границе земель общего пользования</i>
78	79	<i>по границе земель общего пользования</i>
79	80	<i>по границе леса</i>
80	81	<i>по границе леса</i>
81	82	<i>по границе леса</i>
82	83	<i>по границе леса</i>
83	84	<i>по границе леса</i>
84	85	<i>по границе леса</i>
85	86	<i>по границе леса</i>
86	87	<i>по границе леса</i>
87	88	<i>по границе леса</i>
88	89	<i>по границе леса</i>
89	90	<i>по границе леса</i>
90	91	<i>по границе леса</i>
91	92	<i>по границе леса</i>
92	93	<i>по границе леса</i>
93	94	<i>по границе леса</i>
94	95	<i>по границе леса</i>
95	96	<i>по границе леса</i>
96	97	<i>по границе леса</i>
97	98	<i>по границе леса</i>
98	99	<i>по границе леса</i>
99	100	<i>по границе леса</i>
100	101	<i>по границе леса</i>
101	102	<i>по границе леса</i>
102	103	<i>по границе леса</i>
103	104	<i>по границе леса</i>
104	105	<i>по границе леса</i>
105	106	<i>по границе леса</i>
106	107	<i>по границе леса</i>
107	108	<i>по границе леса</i>
108	109	<i>по границе леса</i>
109	110	<i>по границе леса</i>
110	111	<i>по границе леса</i>
111	112	<i>по границе леса</i>
112	113	<i>по границе леса</i>
113	114	<i>по границе леса</i>
114	115	<i>по границе леса</i>

174	175	<i>по границе леса</i>
175	176	<i>по границе леса</i>
176	177	<i>по границе леса</i>
177	178	<i>по границе леса</i>
178	179	<i>по границе леса</i>
179	180	<i>по границе леса</i>
180	181	<i>по границе леса</i>
181	182	<i>по границе леса</i>
182	183	<i>по границе леса</i>
183	184	<i>по границе леса</i>
184	185	<i>по границе леса</i>
185	186	<i>по границе леса</i>
186	187	<i>по границе леса</i>
187	188	<i>по границе леса</i>
188	189	<i>по границе леса</i>
189	190	<i>по границе леса</i>
190	191	<i>по границе леса</i>
191	192	<i>по границе леса</i>
192	193	<i>по границе леса</i>
193	194	<i>по границе леса</i>
194	195	<i>по границе леса</i>
195	196	<i>по границе леса</i>
196	197	<i>по границе леса</i>
197	198	<i>по границе леса</i>
198	199	<i>по границе леса</i>
199	200	<i>по границе леса</i>
200	201	<i>по границе леса</i>
201	202	<i>по границе леса</i>
202	203	<i>по границе леса</i>
203	204	<i>по границе леса</i>
204	205	<i>по границе леса</i>
205	206	<i>по границе леса</i>
206	207	<i>по границе леса</i>
207	208	<i>по границе леса</i>
208	209	<i>по границе леса</i>
209	210	<i>по границе леса</i>
210	211	<i>по границе леса</i>
211	212	<i>по границе леса</i>
212	213	<i>по границе леса</i>
213	214	<i>по границе леса</i>
214	215	<i>по границе леса</i>
215	216	<i>по границе леса</i>
216	217	<i>по границе леса</i>
217	218	<i>по границе леса</i>
218	219	<i>по границе леса</i>
219	220	<i>по границе леса</i>
220	221	<i>по границе леса</i>
221	222	<i>по границе леса</i>
222	223	<i>по границе леса</i>
223	224	<i>по границе леса</i>
224	225	<i>по границе леса</i>
225	226	<i>по границе леса</i>
226	227	<i>по границе леса</i>
227	228	<i>по границе леса</i>
228	229	<i>по границе леса</i>
229	230	<i>по границе леса</i>
230	231	<i>по границе леса</i>
231	232	<i>по границе леса</i>
232	233	<i>по границе леса</i>

292	293	<i>по границе земель общего пользования</i>
293	294	<i>по границе земель общего пользования</i>
294	295	<i>по границе земель общего пользования</i>
295	296	<i>по границе земель общего пользования</i>
296	297	<i>по границе земель общего пользования</i>
297	298	<i>по границе земель общего пользования</i>
298	299	<i>по границе земель общего пользования</i>
299	300	<i>по границе земель общего пользования</i>
300	301	<i>по границе земель общего пользования</i>
301	302	<i>по границе земель общего пользования</i>
302	1	<i>по границе земель общего пользования</i>

План границ объекта

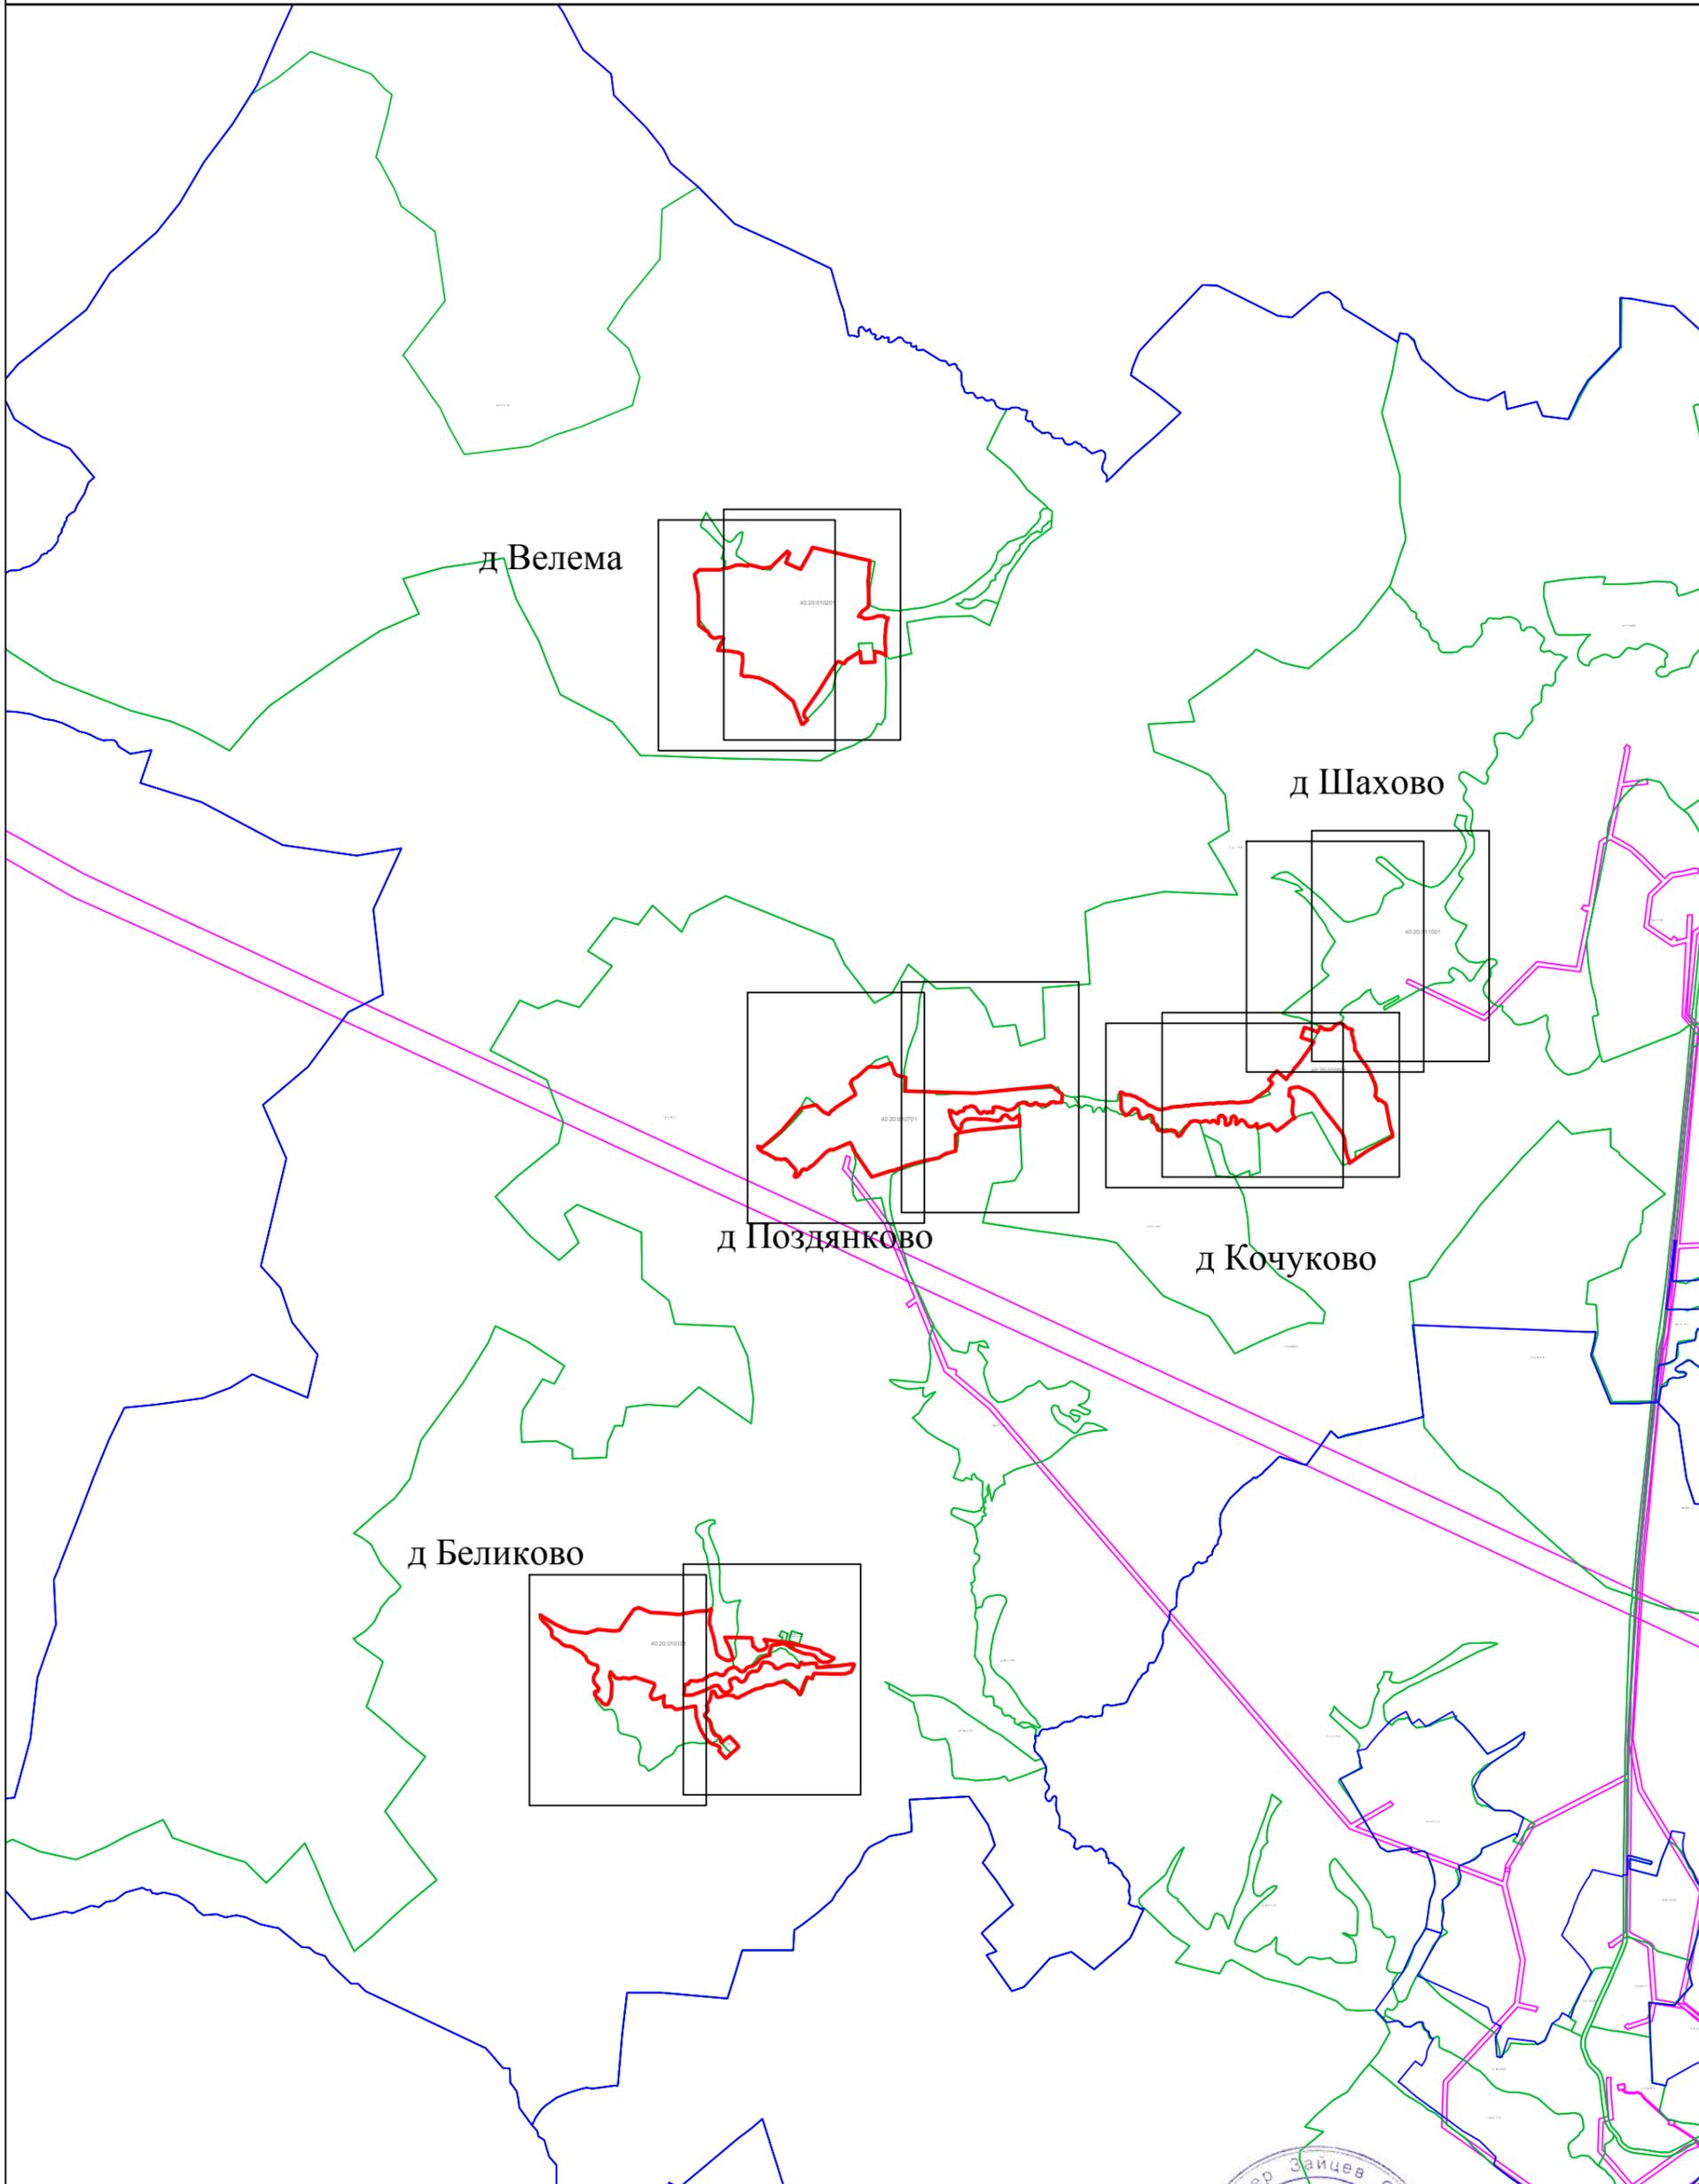

Используемые условные знаки и обозначения:

- 1 - характерная точка контура, сведения о которой позволяют однозначно определить её на местности
- (красная линия) - вновь образованная часть контура, сведения о которой достаточны для определения её местоположения
- (серая линия) - существующая часть контура, имеющиеся в ЕГРН сведения о которой достаточны для определения её местоположения
- д Беликово - обозначение земельного участка
- (зеленая линия) - граница кадастрового деления
- (розовая линия) - граница территориальных зон и зон с особыми условиями
- (синяя линия) - граница муниципальных образований и населенных пунктов




Масштаб 1:30000

Подпись _____ Дата « 10 » июля 2019 г.
 Место для оттиска печати (при наличии) лица, составившего описание местоположения границ объекта

Раздел 4

План границ объекта

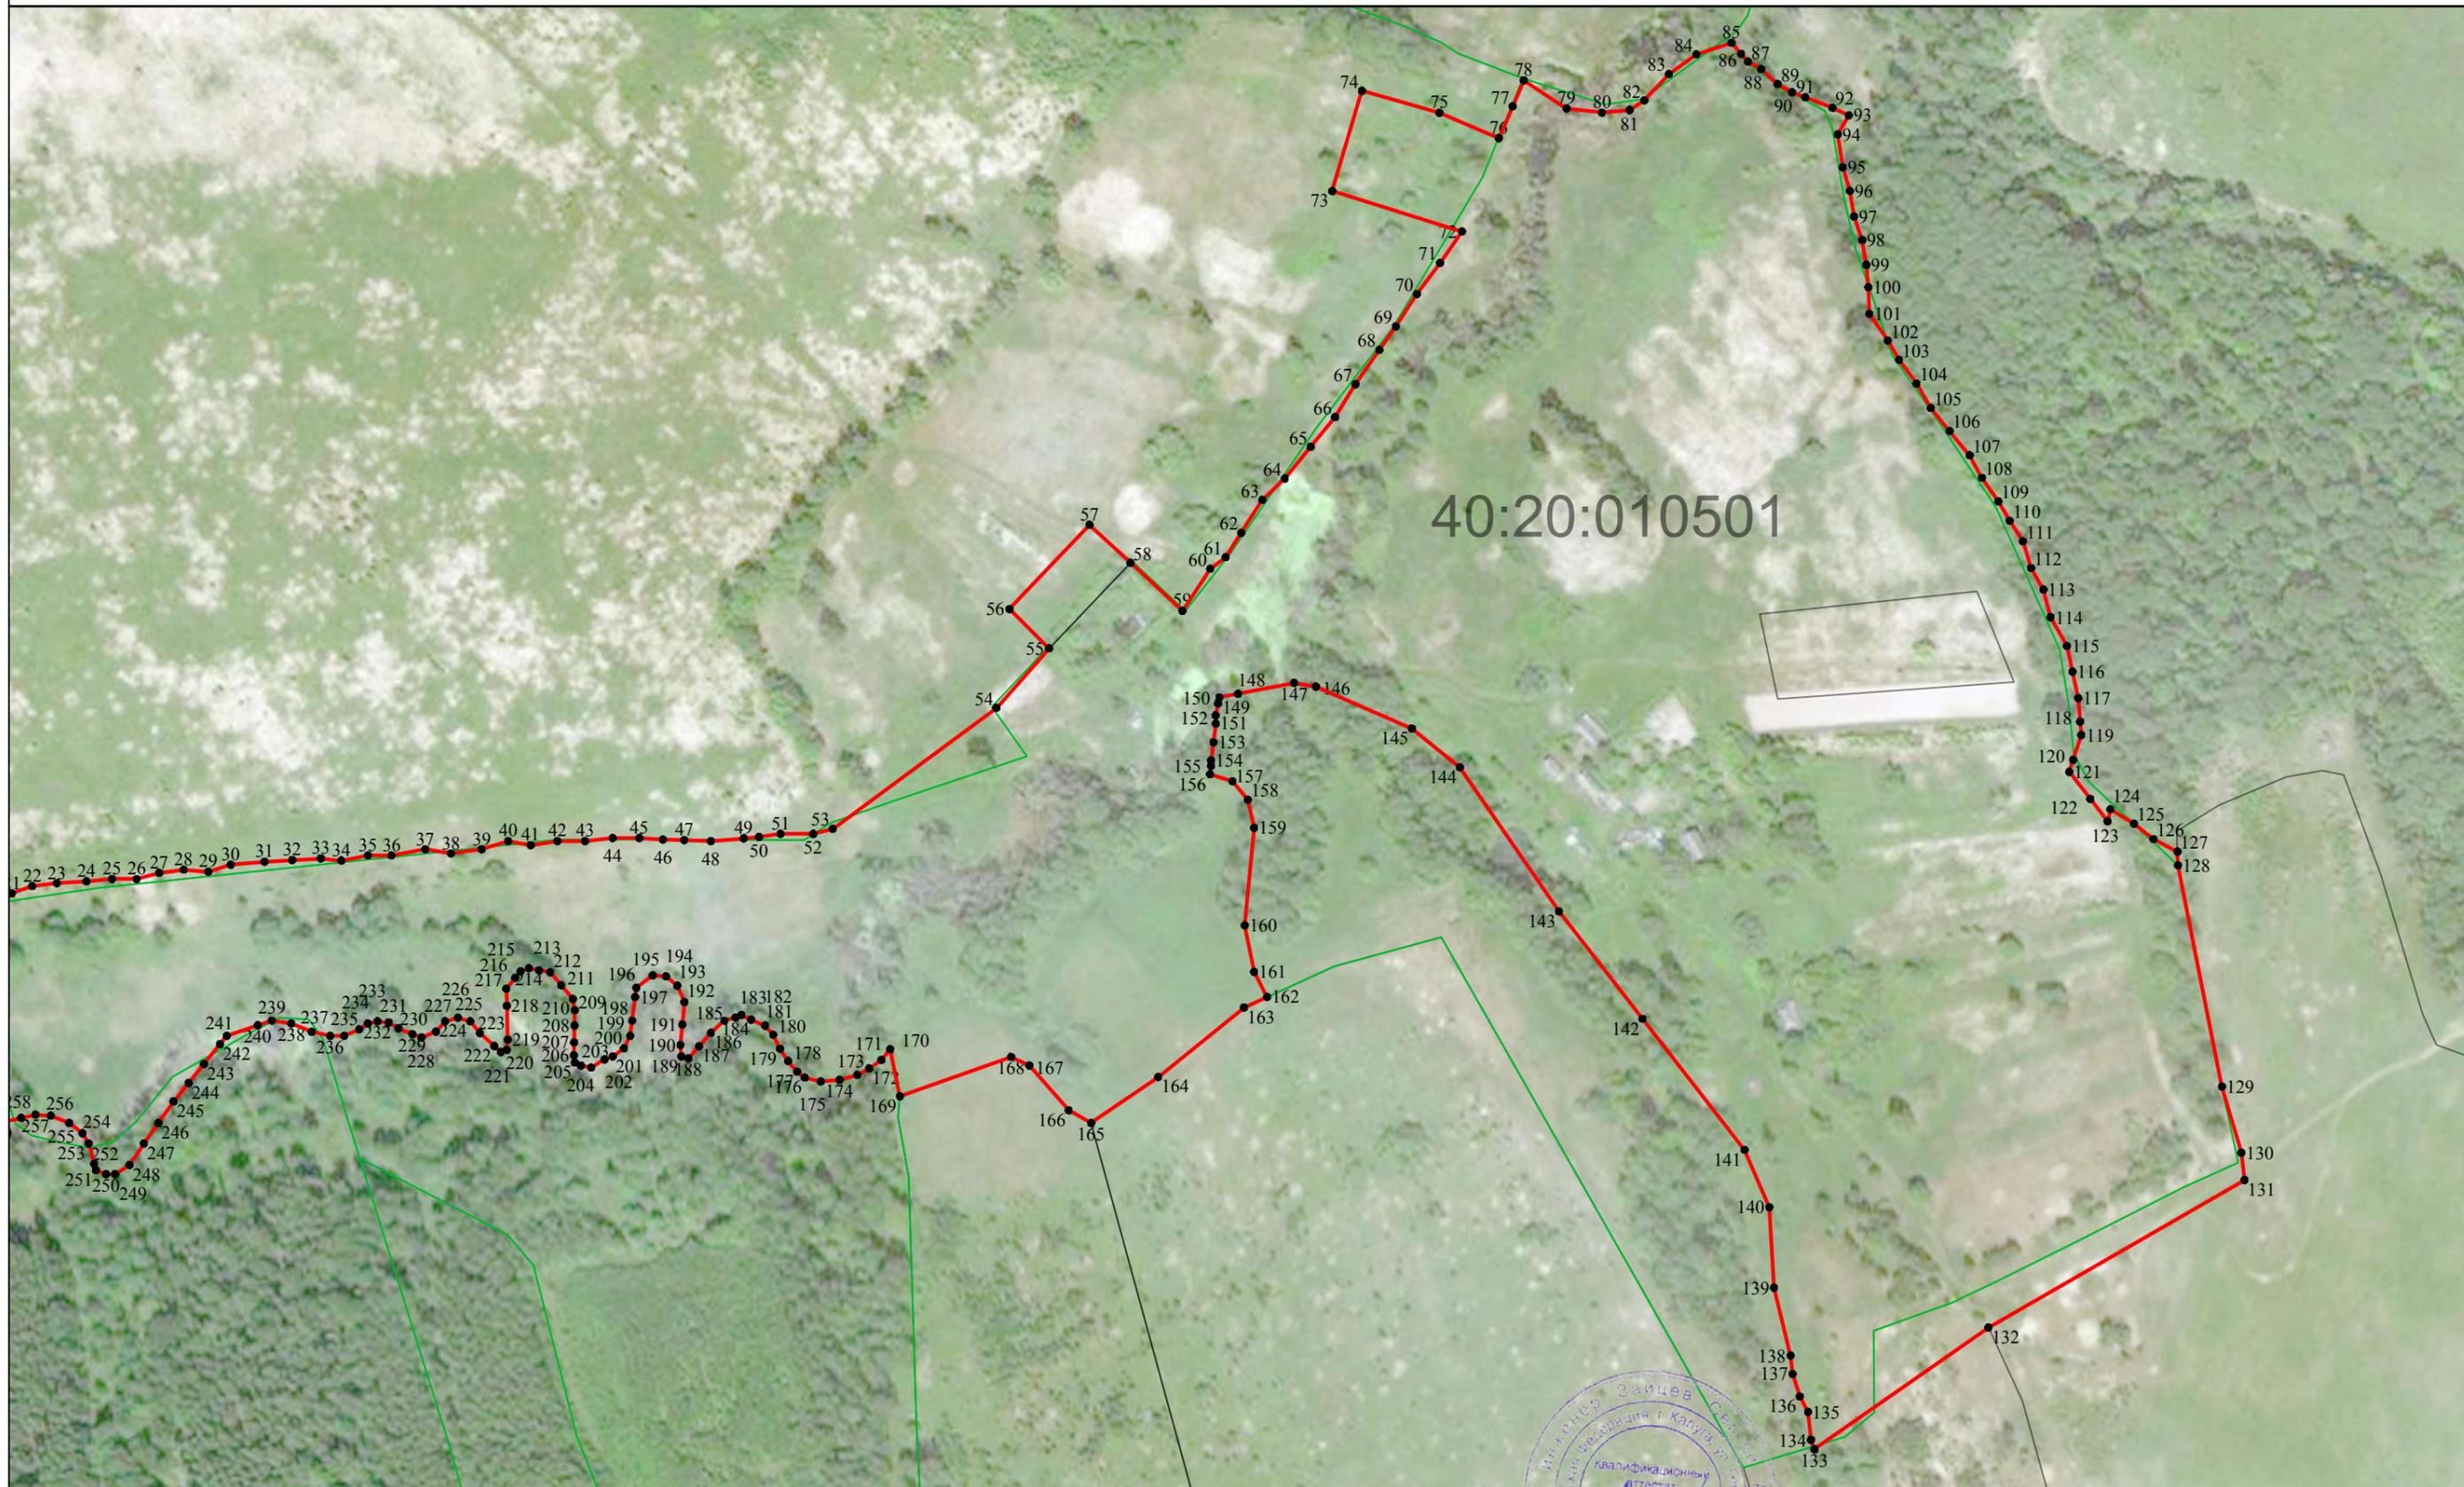

Масштаб 1:3000

Используемые условные знаки и обозначения:

- 1 - характерная точка контура, сведения о которой позволяют однозначно определить её на местности
- (красная линия) - вновь образованная часть контура, сведения о которой достаточны для определения её местоположения
- (серая линия) - существующая часть контура, имеющиеся в ЕГРН сведения о которой достаточны для определения её местоположения
- д Беликово - обозначение земельного участка


- (зеленая линия) граница кадастрового деления
- (розовая линия) граница территориальных зон и зон с особыми условиями
- (синяя линия) граница муниципальных образований и населенных пунктов

Подпись _____ Дата « 10 » июля 2019 г.

Место для оттиска печати (при наличии) лица, составившего описание местоположения границ объекта



Раздел 4
План границ объекта

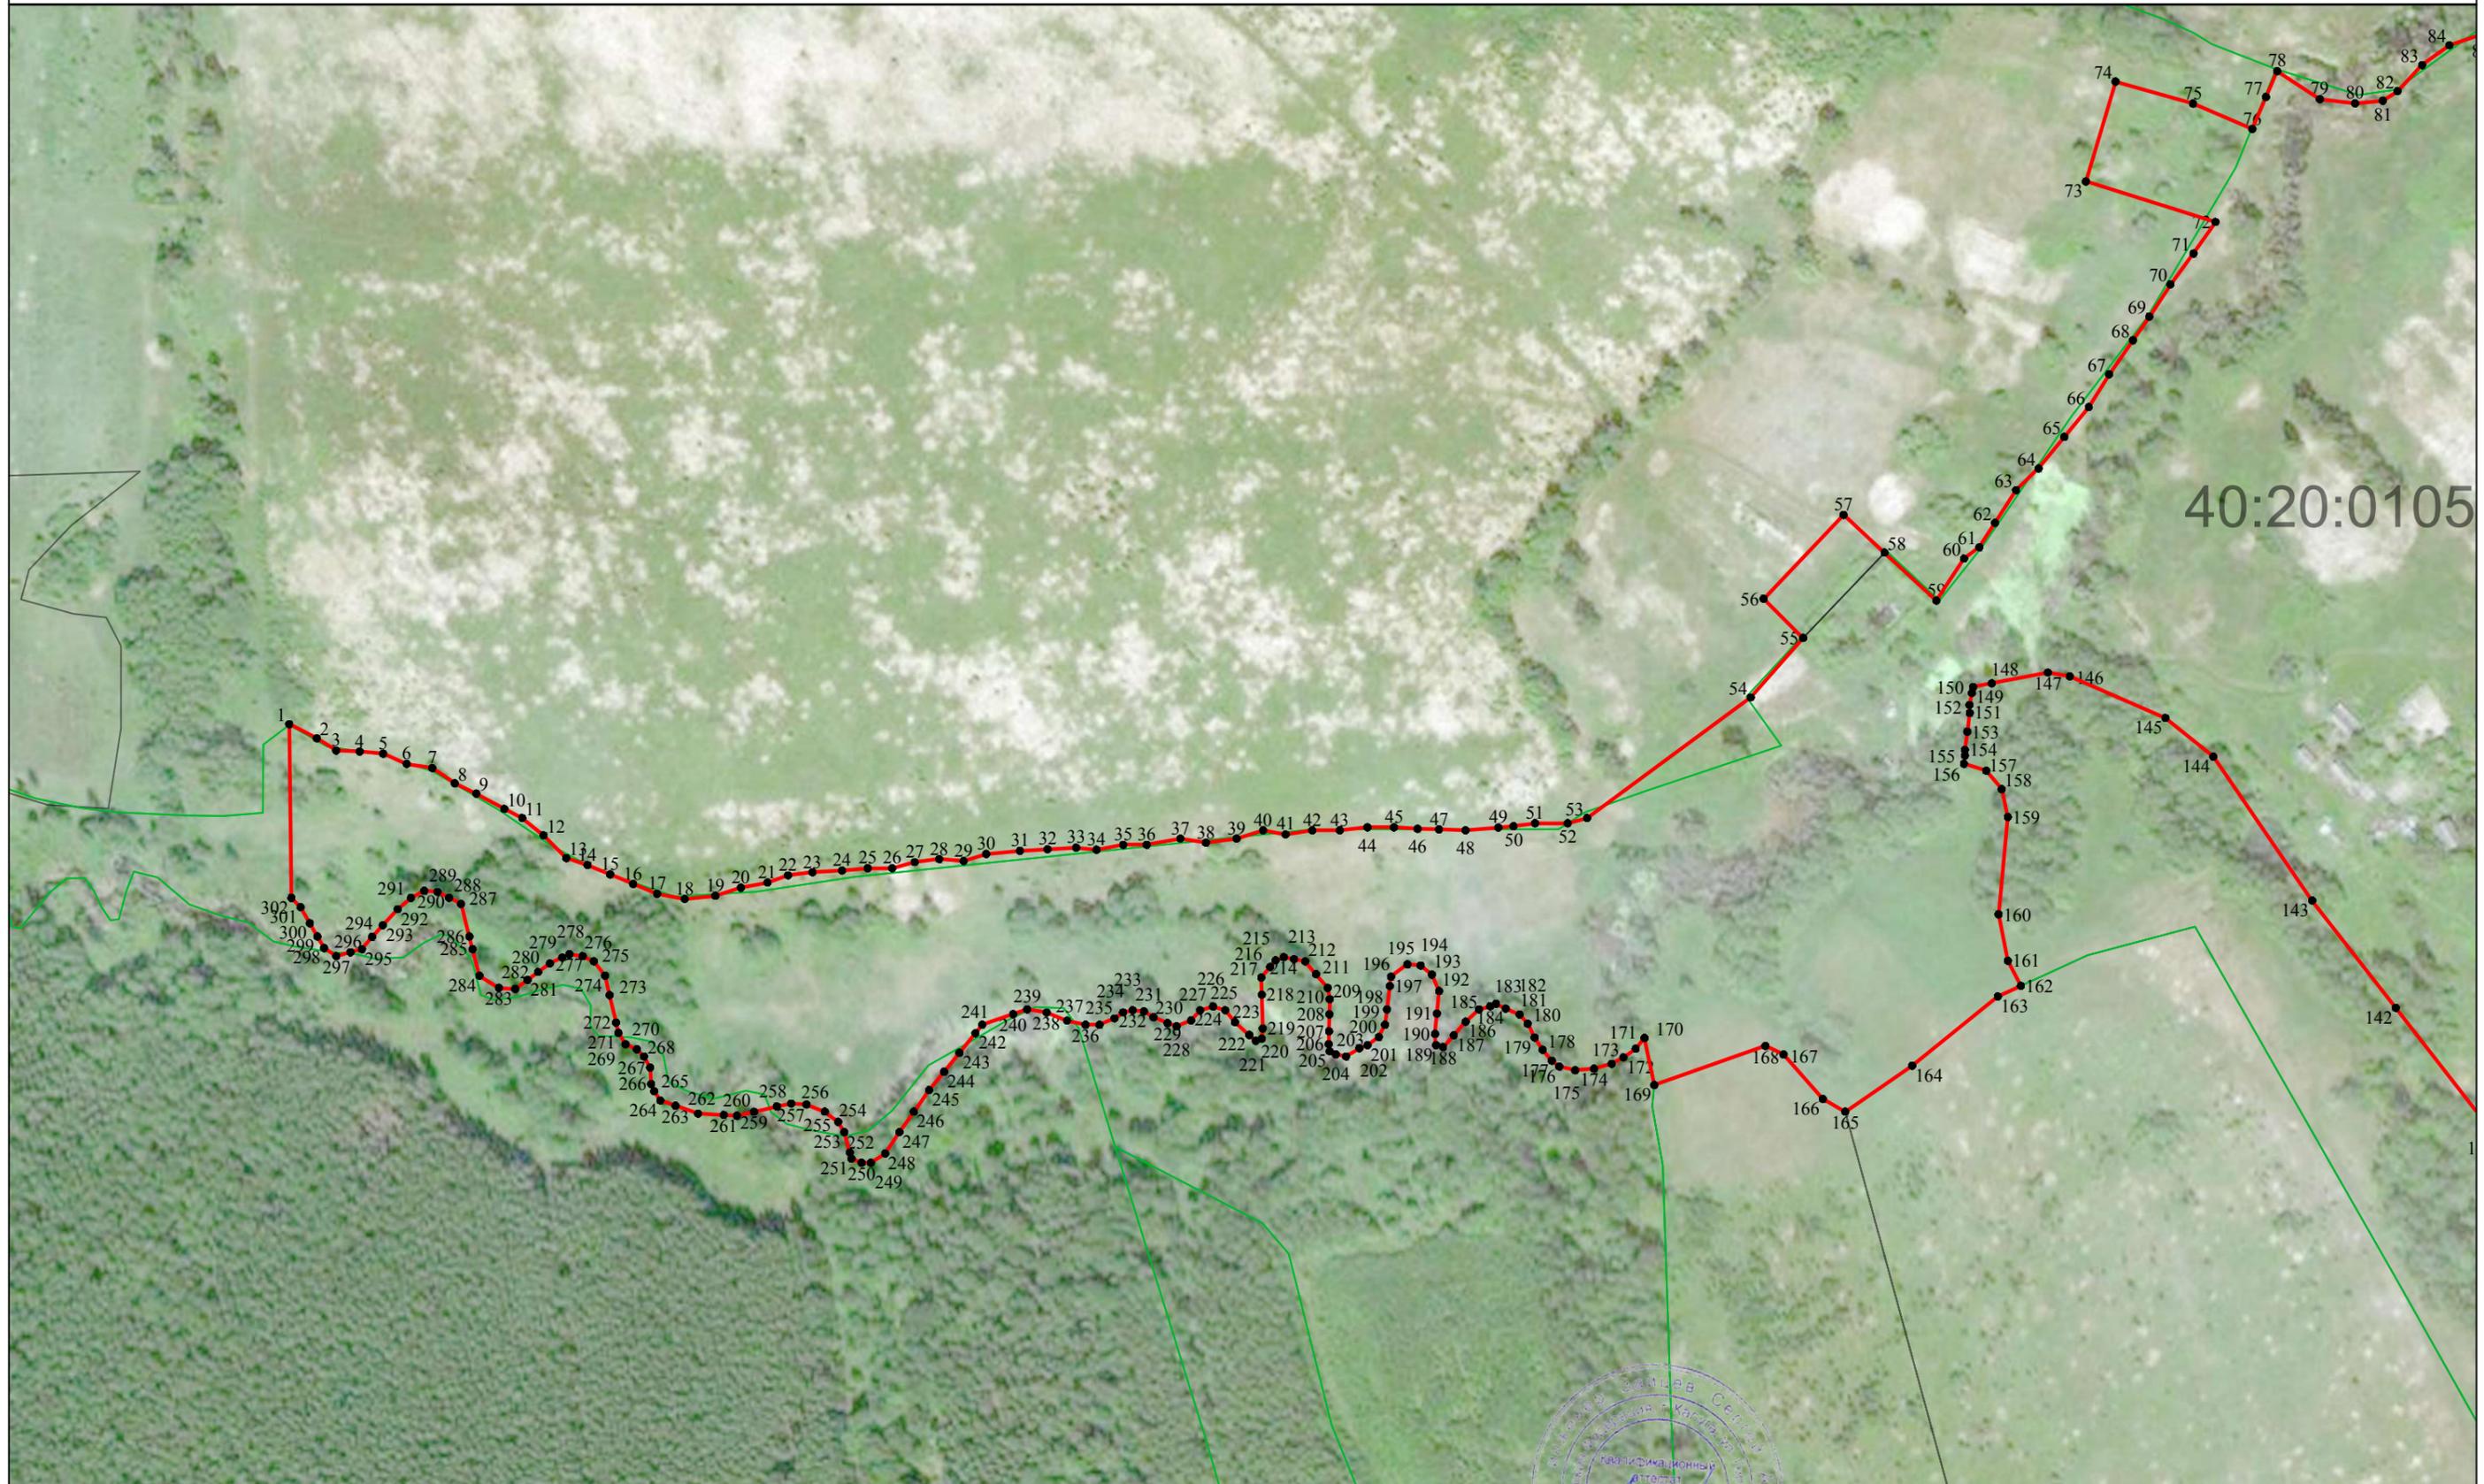

Масштаб 1:3000

Используемые условные знаки и обозначения:

- 1 - характерная точка контура, сведения о которой позволяют однозначно определить её на местности
- (красная линия) - вновь образованная часть контура, сведения о которой достаточны для определения её местоположения
- (серая линия) - существующая часть контура, имеющиеся в ЕГРН сведения о которой достаточны для определения её местоположения
- д Беликово - обозначение земельного участка

- (зеленая линия) - граница кадастрового деления
- (розовая линия) - граница территориальных зон и зон с особыми условиями
- (синяя линия) - граница муниципальных образований и населенных пунктов

Подпись _____ Дата « 10 » июля 2019 г.

Место для отриски печати (при наличии) лица, составившего описание местоположения границ объекта