

# ОПИСАНИЕ МЕСТОПОЛОЖЕНИЯ ГРАНИЦ

Граница населенного пункта д. Никитино Сельского поселения «Село Роца» Тарусского района  
Калужской области

(наименование объекта местоположение границ, которого описано (далее - объект))

## Раздел 1

Сведения об объекте		
№ п/п	Характеристики объекта	Описание характеристик
1	2	3
1	Местоположение объекта	<i>Калужская область, р-н Тарусский, д Никитино</i>
2	Площадь объекта $\pm$ величина погрешности определения площади ( $P \pm \text{Дельта } P$ )	<i>173389кв.м. <math>\pm</math> 146кв.м.</i>
3	Иные характеристики объекта	-

## Раздел 2

### Сведения о местоположении границ объекта

1. Система координат *СК кадастрового округа*

2. Сведения о характерных точках границ объекта

Обозначение характерных точек границ	Координаты, м		Метод определения координат характерной точки	Средняя квадратическая погрешность положения характерной точки (Мт), м	Описание обозначения точки на местности (при наличии)
	X	Y			
1	2	3	4	5	6
1	458117.57	1337112.77	Геодезический метод	0.10	-
2	458152.74	1337116.28	Геодезический метод	0.10	-
3	458152.55	1337118.21	Геодезический метод	0.10	-
4	458152.75	1337118.23	Геодезический метод	0.10	-
5	458152.78	1337117.99	Геодезический метод	0.10	-
6	458152.94	1337116.30	Геодезический метод	0.10	-
7	458221.98	1337123.20	Геодезический метод	0.10	-
8	458221.90	1337125.13	Геодезический метод	0.10	-
9	458222.10	1337125.15	Геодезический метод	0.10	-
10	458222.12	1337124.90	Геодезический метод	0.10	-
11	458222.18	1337123.22	Геодезический метод	0.10	-
12	458295.82	1337130.58	Геодезический метод	0.10	-
13	458295.70	1337132.32	Геодезический метод	0.10	-
14	458299.17	1337150.92	Геодезический метод	0.10	-
15	458306.37	1337177.38	Геодезический метод	0.10	-
16	458325.64	1337211.81	Геодезический метод	0.10	-
17	458396.05	1337217.77	Геодезический метод	0.10	-
18	458412.74	1337302.00	Геодезический метод	0.10	-
19	458466.78	1337313.54	Геодезический метод	0.10	-
20	458492.91	1337382.42	Геодезический метод	0.10	-
21	458513.85	1337420.46	Геодезический метод	0.10	-
22	458538.52	1337430.22	Геодезический метод	0.10	-
23	458561.65	1337420.46	Геодезический метод	0.10	-
24	458580.23	1337378.38	Геодезический метод	0.10	-
25	458562.06	1337315.51	Геодезический метод	0.10	-
26	458561.55	1337182.50	Геодезический метод	0.10	-
27	458562.56	1337165.29	Геодезический метод	0.10	-
28	458670.73	1337179.94	Геодезический метод	0.10	-
29	458735.80	1337187.81	Геодезический метод	0.10	-
30	458880.84	1337202.70	Геодезический метод	0.10	-
31	458891.60	1337203.74	Геодезический метод	0.10	-
32	458890.81	1337212.71	Геодезический метод	0.10	-
33	458862.23	1337209.25	Геодезический метод	0.10	-
34	458747.84	1337195.30	Геодезический метод	0.10	-
35	458698.53	1337193.70	Геодезический метод	0.10	-
36	458701.13	1337305.95	Геодезический метод	0.10	-
37	458709.23	1337335.64	Геодезический метод	0.10	-
38	458717.00	1337380.00	Геодезический метод	0.10	-
39	458720.25	1337404.71	Геодезический метод	0.10	-
40	458720.62	1337419.45	Геодезический метод	0.10	-
41	458720.57	1337429.54	Геодезический метод	0.10	-
42	458723.15	1337452.98	Геодезический метод	0.10	-
43	458755.86	1337454.21	Геодезический метод	0.10	-
44	458765.55	1337454.81	Геодезический метод	0.10	-
45	458774.73	1337452.73	Геодезический метод	0.10	-
46	458801.89	1337453.86	Геодезический метод	0.10	-

Сведения о местоположении границ объекта

47	458808.05	1337458.87	Геодезический метод	0.10	-
48	458802.92	1337522.59	Геодезический метод	0.10	-
49	458793.82	1337529.35	Геодезический метод	0.10	-
50	458764.02	1337528.52	Геодезический метод	0.10	-
51	458758.21	1337528.47	Геодезический метод	0.10	-
52	458712.37	1337528.16	Геодезический метод	0.10	-
53	458712.81	1337535.53	Геодезический метод	0.10	-
54	458715.00	1337572.51	Геодезический метод	0.10	-
55	458729.12	1337791.59	Геодезический метод	0.10	-
56	458733.65	1337835.21	Геодезический метод	0.10	-
57	458747.77	1337922.83	Геодезический метод	0.10	-
58	458748.14	1337966.06	Геодезический метод	0.10	-
59	458756.81	1337991.14	Геодезический метод	0.10	-
60	458758.93	1338011.13	Геодезический метод	0.10	-
61	458746.46	1338025.67	Геодезический метод	0.10	-
62	458713.60	1338021.92	Геодезический метод	0.10	-
63	458701.41	1338021.51	Геодезический метод	0.10	-
64	458690.14	1338027.68	Геодезический метод	0.10	-
65	458661.62	1338040.26	Геодезический метод	0.10	-
66	458651.19	1338042.10	Геодезический метод	0.10	-
67	458644.44	1338040.57	Геодезический метод	0.10	-
68	458640.91	1338037.04	Геодезический метод	0.10	-
69	458620.82	1338010.78	Геодезический метод	0.10	-
70	458602.88	1337986.85	Геодезический метод	0.10	-
71	458584.32	1337956.18	Геодезический метод	0.10	-
72	458581.96	1337948.86	Геодезический метод	0.10	-
73	458582.33	1337941.15	Геодезический метод	0.10	-
74	458574.29	1337924.21	Геодезический метод	0.10	-
75	458569.30	1337913.69	Геодезический метод	0.10	-
76	458579.02	1337832.24	Геодезический метод	0.10	-
77	458589.51	1337811.35	Геодезический метод	0.10	-
78	458595.67	1337789.06	Геодезический метод	0.10	-
79	458596.55	1337679.07	Геодезический метод	0.10	-
80	458594.79	1337609.56	Геодезический метод	0.10	-
81	458606.23	1337550.61	Геодезический метод	0.10	-
82	458604.82	1337516.61	Геодезический метод	0.10	-
83	458549.13	1337517.60	Геодезический метод	0.10	-
84	458550.82	1337495.66	Геодезический метод	0.10	-
85	458524.24	1337488.16	Геодезический метод	0.10	-
86	458506.42	1337477.84	Геодезический метод	0.10	-
87	458489.16	1337467.34	Геодезический метод	0.10	-
88	458482.02	1337457.18	Геодезический метод	0.10	-
89	458477.76	1337451.45	Геодезический метод	0.10	-
90	458464.78	1337466.44	Геодезический метод	0.10	-
91	458451.14	1337453.08	Геодезический метод	0.10	-
92	458443.38	1337451.01	Геодезический метод	0.10	-
93	458433.28	1337441.17	Геодезический метод	0.10	-
94	458419.31	1337413.74	Геодезический метод	0.10	-
95	458409.99	1337396.92	Геодезический метод	0.10	-
96	458396.02	1337379.84	Геодезический метод	0.10	-
97	458370.80	1337376.14	Геодезический метод	0.10	-
98	458334.92	1337372.68	Геодезический метод	0.10	-
99	458274.54	1337388.23	Геодезический метод	0.10	-
100	458266.62	1337350.01	Геодезический метод	0.10	-
101	458266.62	1337346.24	Геодезический метод	0.10	-
102	458291.82	1337342.91	Геодезический метод	0.10	-
103	458288.97	1337320.12	Геодезический метод	0.10	-
104	458299.35	1337303.75	Геодезический метод	0.10	-
105	458307.22	1337295.25	Геодезический метод	0.10	-
106	458313.83	1337287.69	Геодезический метод	0.10	-
107	458317.92	1337280.14	Геодезический метод	0.10	-




Прохождение границы		Описание прохождения границ
от точки	до точки	
1	2	3
1	2	по границе проезжей части
2	3	по границе проезжей части
3	4	по границе проезжей части
4	5	по границе проезжей части
5	6	по границе проезжей части
6	7	по границе проезжей части
7	8	по границе проезжей части
8	9	по границе проезжей части
9	10	по границе проезжей части
10	11	по границе проезжей части
11	12	по границе проезжей части
12	13	по границе земель сельскохозяйственного назначения
13	14	по границе земель сельскохозяйственного назначения
14	15	по границе земель сельскохозяйственного назначения
15	16	по границе земель сельскохозяйственного назначения
16	17	по границе земель сельскохозяйственного назначения
17	18	по границе земель сельскохозяйственного назначения
18	19	по границе земель сельскохозяйственного назначения
19	20	по границе земель сельскохозяйственного назначения
20	21	по границе земель сельскохозяйственного назначения
21	22	по границе земель сельскохозяйственного назначения
22	23	по границе земель сельскохозяйственного назначения
23	24	по границе земель сельскохозяйственного назначения
24	25	по границе земель сельскохозяйственного назначения
25	26	по границе земель сельскохозяйственного назначения
26	27	по границе земель сельскохозяйственного назначения
27	28	по границе проезжей части
28	29	по границе проезжей части
29	30	по границе проезжей части
30	31	по границе проезжей части
31	32	по границе лесо-полосы
32	33	по границе лесо-полосы
33	34	по границе лесо-полосы
34	35	по границе лесо-полосы
35	36	по границе земель общего пользования
36	37	по границе земель общего пользования
37	38	по границе земель общего пользования
38	39	по границе земель общего пользования
39	40	по границе земель общего пользования
40	41	по границе земель общего пользования
41	42	по границе земель общего пользования
42	43	по границе земель общего пользования
43	44	по границе земель сельскохозяйственного назначения
44	45	по границе земель сельскохозяйственного назначения
45	46	по границе земель сельскохозяйственного назначения
47	48	по границе земель сельскохозяйственного назначения
48	49	по границе земель сельскохозяйственного назначения
49	50	по границе земель сельскохозяйственного назначения
50	51	по границе земель сельскохозяйственного назначения
51	52	по границе земель общего пользования
52	53	по границе земель общего пользования
53	54	по границе земель общего пользования
54	55	по границе земель общего пользования
55	56	по границе земель общего пользования
56	57	по границе земель общего пользования

57	58	<i>по границе земель общего пользования</i>
58	59	<i>по границе земель общего пользования</i>
59	60	<i>по границе земель общего пользования</i>
60	61	<i>по границе земель общего пользования</i>
61	62	<i>по границе земель общего пользования</i>
62	63	<i>по границе земель общего пользования</i>
63	64	<i>по границе лесо-полосы</i>
64	65	<i>по границе лесо-полосы</i>
65	66	<i>по границе лесо-полосы</i>
66	67	<i>по границе лесо-полосы</i>
67	68	<i>по границе лесо-полосы</i>
68	69	<i>по границе лесо-полосы</i>
69	70	<i>по границе лесо-полосы</i>
70	71	<i>по границе лесо-полосы</i>
71	72	<i>по границе лесо-полосы</i>
72	73	<i>по границе лесо-полосы</i>
73	74	<i>по границе лесо-полосы</i>
74	75	<i>по границе лесо-полосы</i>
75	76	<i>по границе лесо-полосы</i>
76	77	<i>по границе лесо-полосы</i>
77	78	<i>по границе лесо-полосы</i>
78	79	<i>по границе лесо-полосы</i>
79	80	<i>по границе лесо-полосы</i>
80	81	<i>по границе земель общего пользования</i>
81	82	<i>по границе земель общего пользования</i>
82	83	<i>по границе земель общего пользования</i>
83	84	<i>по границе земель общего пользования</i>
84	85	<i>по границе земель общего пользования</i>
85	86	<i>по границе земель общего пользования</i>
86	87	<i>по границе земель общего пользования</i>
87	88	<i>по границе земель общего пользования</i>
88	89	<i>по границе земель общего пользования</i>
89	90	<i>по границе земель общего пользования</i>
90	91	<i>по границе земель общего пользования</i>
91	92	<i>по границе пруда</i>
92	93	<i>по границе пруда</i>
93	94	<i>по границе пруда</i>
94	95	<i>по границе пруда</i>
95	96	<i>по границе пруда</i>
96	97	<i>по границе земель сельскохозяйственного назначения</i>
97	98	<i>по границе земель сельскохозяйственного назначения</i>
98	99	<i>по границе земель сельскохозяйственного назначения</i>
99	100	<i>по границе леса</i>
100	101	<i>по границе леса</i>
101	102	<i>по границе леса</i>
102	103	<i>по границе леса</i>
103	104	<i>по границе леса</i>
104	105	<i>по границе леса</i>
105	106	<i>по границе леса</i>
106	107	<i>по границе леса</i>
107	108	<i>по границе леса</i>
108	109	<i>по границе леса</i>
109	110	<i>по границе леса</i>
110	111	<i>по границе леса</i>
111	112	<i>по границе леса</i>
112	113	<i>по границе леса</i>
113	114	<i>по границе леса</i>
114	115	<i>по границе леса</i>
115	116	<i>по границе леса</i>

116	117	<i>по границе леса</i>
117	118	<i>по границе леса</i>
118	119	<i>по границе леса</i>
119	120	<i>по границе леса</i>
120	121	<i>по границе леса</i>
121	122	<i>по границе леса</i>
122	123	<i>по границе леса</i>
123	124	<i>по границе леса</i>
124	125	<i>по границе леса</i>
125	126	<i>по границе леса</i>
126	127	<i>по границе леса</i>
127	128	<i>по границе леса</i>
128	129	<i>по границе леса</i>
129	130	<i>по границе леса</i>
130	131	<i>по границе леса</i>
131	132	<i>по границе леса</i>
132	133	<i>по границе леса</i>
133	134	<i>по границе леса</i>
134	135	<i>по границе леса</i>
135	136	<i>по границе леса</i>
136	137	<i>по границе леса</i>
137	138	<i>по границе леса</i>
138	139	<i>по границе леса</i>
139	140	<i>по границе леса</i>
140	141	<i>по границе леса</i>
141	1	<i>по границе леса</i>

Раздел 4

План границ объекта

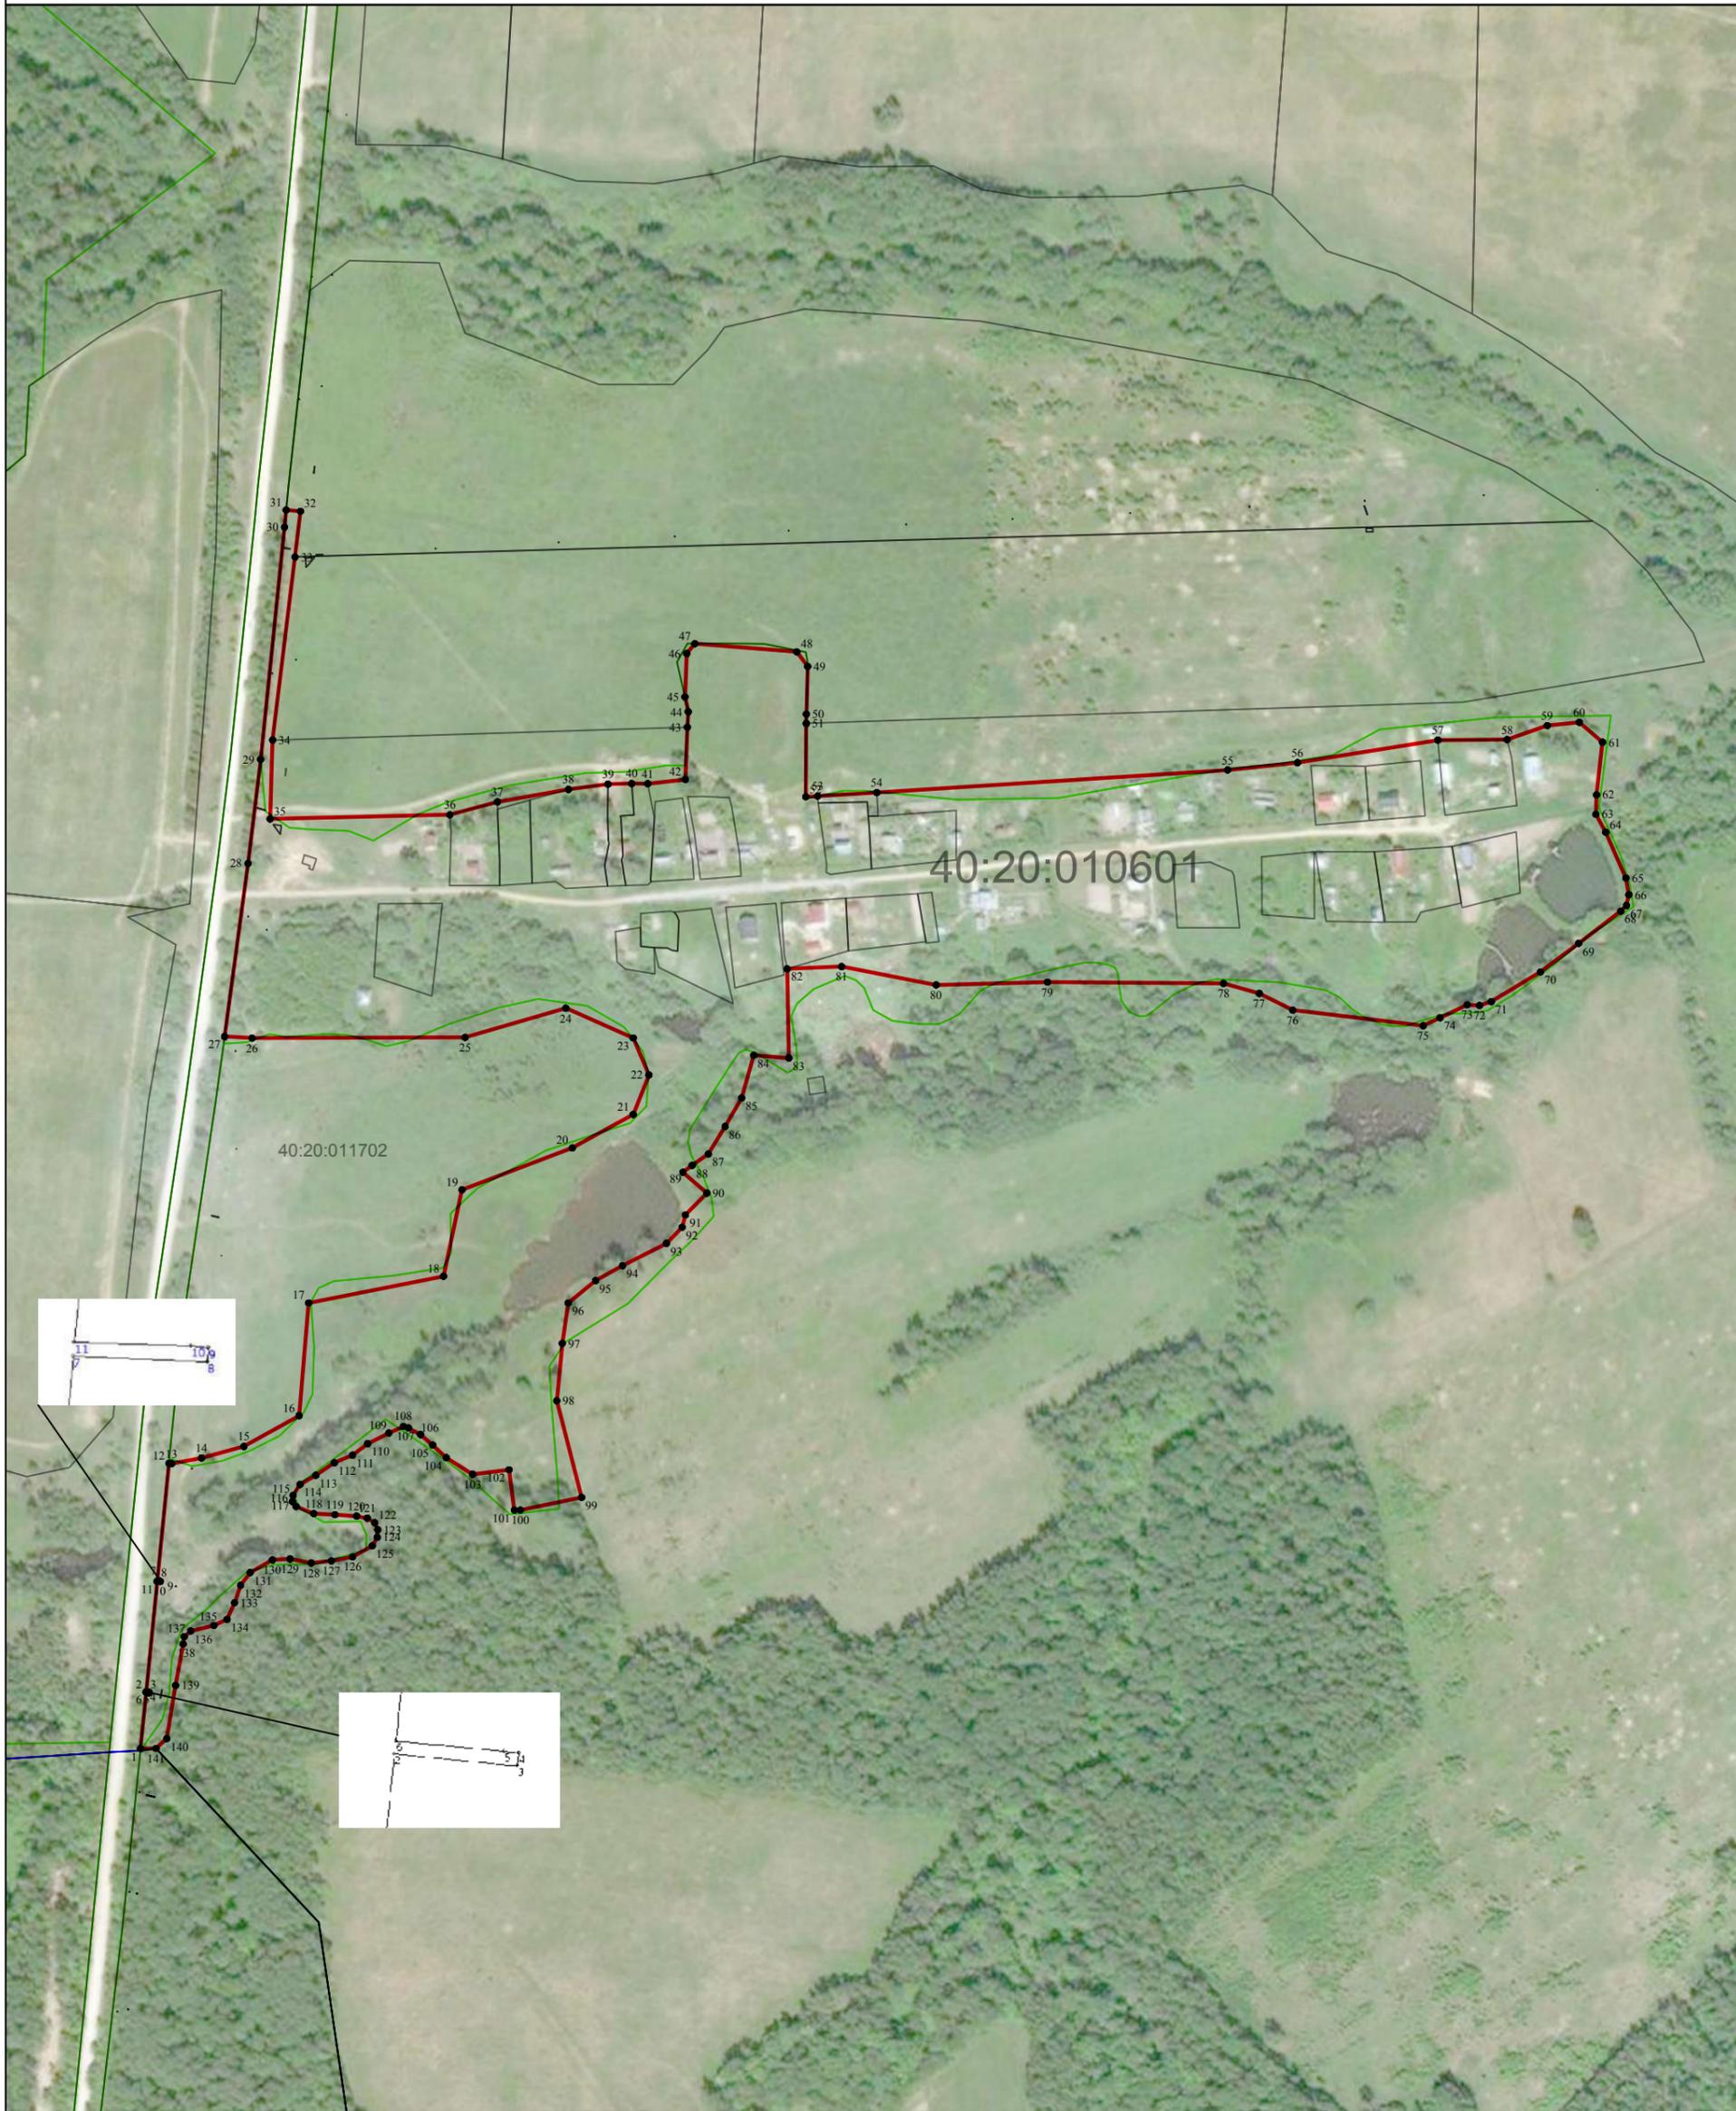

Используемые условные знаки и обозначения:

Масштаб 1:4000

- 1 - характерная точка контура, сведения о которой позволяют однозначно определить её на местности
- (красная) - вновь образованная часть контура, сведения о которой достаточны для определения её местоположения
- (черная) - существующая часть контура, имеющиеся в ЕГРН сведения о которой достаточны для определения её местоположения
- - обозначение земельного участка
- - обозначение части земельного участка
- (зеленая) - граница кадастрового деления
- (магента) - граница территориальных зон и зон с особыми условиями
- (синяя) - граница муниципальных образований и населенных пунктов

Подпись \_\_\_\_\_ Дата «\_25\_»\_марта\_2019\_г.

Место для оттиска печати (при наличии) лица, составившего описание местоположения границ объекта