

ОПИСАНИЕ МЕСТОПОЛОЖЕНИЯ ГРАНИЦ

Граница населенного пункта д. Шахово Муниципального образования Сельское поселение «Село Роща»
Тарусского района Калужской области

(наименование объекта местоположение границ, которого описано (далее - объект))

Раздел 1

Сведения об объекте		
№ п/п	Характеристики объекта	Описание характеристик
1	2	3
1	Местоположение объекта	<i>Калужская область, р-н Тарусский, д Шахово</i>
2	Площадь объекта \pm величина погрешности определения площади ($P \pm \text{Дельта } P$)	<i>356630кв.м. \pm 209кв.м.</i>
3	Иные характеристики объекта	-

Раздел 2

Сведения о местоположении границ объекта

1. Система координат *СК кадастрового округа*

2. Сведения о характерных точках границ объекта

Обозначение характерных точек границ	Координаты, м		Метод определения координат характерной точки	Средняя квадратическая погрешность положения характерной точки (Мт), м	Описание обозначения точки на местности (при наличии)
	X	Y			
1	2	3	4	5	6
1	459916.09	1335510.11	Геодезический метод	0.10	-
2	459918.55	1335504.04	Геодезический метод	0.10	-
3	459923.29	1335492.26	Геодезический метод	0.10	-
4	459928.35	1335479.70	Геодезический метод	0.10	-
5	459935.80	1335480.99	Геодезический метод	0.10	-
6	459945.12	1335472.16	Геодезический метод	0.10	-
7	459952.47	1335461.36	Геодезический метод	0.10	-
8	459961.30	1335453.02	Геодезический метод	0.10	-
9	459964.74	1335441.25	Геодезический метод	0.10	-
10	459965.72	1335431.44	Геодезический метод	0.10	-
11	459963.27	1335417.21	Геодезический метод	0.10	-
12	459965.23	1335402.98	Геодезический метод	0.10	-
13	459968.66	1335392.19	Геодезический метод	0.10	-
14	459970.13	1335379.44	Геодезический метод	0.10	-
15	459969.15	1335368.64	Геодезический метод	0.10	-
16	459972.07	1335356.09	Геодезический метод	0.10	-
17	459974.06	1335347.55	Геодезический метод	0.10	-
18	459987.79	1335352.94	Геодезический метод	0.10	-
19	459997.61	1335361.28	Геодезический метод	0.10	-
20	460004.96	1335370.60	Геодезический метод	0.10	-
21	460014.78	1335379.44	Геодезический метод	0.10	-
22	460023.61	1335391.70	Геодезический метод	0.10	-
23	460031.36	1335397.41	Геодезический метод	0.10	-
24	460042.25	1335405.44	Геодезический метод	0.10	-
25	460052.56	1335414.76	Геодезический метод	0.10	-
26	460059.42	1335425.55	Геодезический метод	0.10	-
27	460067.76	1335432.91	Геодезический метод	0.10	-
28	460074.79	1335441.52	Геодезический метод	0.10	-
29	460080.13	1335448.06	Геодезический метод	0.10	-
30	460088.05	1335457.76	Геодезический метод	0.10	-
31	460096.84	1335468.53	Геодезический метод	0.10	-
32	460107.01	1335480.99	Геодезический метод	0.10	-
33	460113.32	1335490.45	Геодезический метод	0.10	-
34	460119.64	1335499.93	Геодезический метод	0.10	-
35	460126.08	1335509.59	Геодезический метод	0.10	-
36	460133.50	1335520.72	Геодезический метод	0.10	-
37	460140.86	1335527.59	Геодезический метод	0.10	-
38	460148.04	1335539.45	Геодезический метод	0.10	-
39	460152.14	1335546.23	Геодезический метод	0.10	-
40	460161.46	1335554.08	Геодезический метод	0.10	-
41	460167.35	1335547.22	Геодезический метод	0.10	-
42	460171.77	1335537.89	Геодезический метод	0.10	-
43	460181.09	1335529.06	Геодезический метод	0.10	-
44	460190.05	1335525.76	Геодезический метод	0.10	-
45	460199.73	1335522.20	Геодезический метод	0.10	-
46	460213.96	1335519.74	Геодезический метод	0.10	-

Сведения о местоположении границ объекта

47	460221.87	1335523.43	Геодезический метод	0.10	-
48	460233.65	1335528.93	Геодезический метод	0.10	-
49	460243.39	1335533.48	Геодезический метод	0.10	-
50	460250.75	1335538.88	Геодезический метод	0.10	-
51	460261.05	1335544.76	Геодезический метод	0.10	-
52	460267.92	1335552.12	Геодезический метод	0.10	-
53	460279.70	1335559.97	Геодезический метод	0.10	-
54	460288.53	1335568.80	Геодезический метод	0.10	-
55	460295.59	1335573.21	Геодезический метод	0.10	-
56	460304.23	1335578.61	Геодезический метод	0.10	-
57	460314.53	1335582.54	Геодезический метод	0.10	-
58	460323.85	1335583.03	Геодезический метод	0.10	-
59	460335.13	1335574.69	Геодезический метод	0.10	-
60	460346.42	1335566.35	Геодезический метод	0.10	-
61	460353.78	1335557.52	Геодезический метод	0.10	-
62	460364.83	1335550.79	Геодезический метод	0.10	-
63	460377.46	1335543.10	Геодезический метод	0.10	-
64	460387.63	1335536.91	Геодезический метод	0.10	-
65	460397.33	1335532.72	Геодезический метод	0.10	-
66	460409.21	1335527.59	Геодезический метод	0.10	-
67	460419.91	1335521.62	Геодезический метод	0.10	-
68	460430.31	1335515.82	Геодезический метод	0.10	-
69	460440.72	1335508.77	Геодезический метод	0.10	-
70	460450.19	1335502.36	Геодезический метод	0.10	-
71	460462.20	1335494.23	Геодезический метод	0.10	-
72	460474.95	1335486.87	Геодезический метод	0.10	-
73	460483.01	1335480.78	Геодезический метод	0.10	-
74	460495.07	1335471.67	Геодезический метод	0.10	-
75	460522.54	1335432.91	Геодезический метод	0.10	-
76	460530.39	1335424.57	Геодезический метод	0.10	-
77	460533.33	1335417.70	Геодезический метод	0.10	-
78	460566.20	1335380.90	Геодезический метод	0.10	-
79	460565.17	1335392.55	Геодезический метод	0.10	-
80	460565.22	1335407.89	Геодезический метод	0.10	-
81	460566.69	1335417.70	Геодезический метод	0.10	-
82	460569.63	1335424.08	Геодезический метод	0.10	-
83	460571.72	1335431.07	Геодезический метод	0.10	-
84	460588.40	1335406.54	Геодезический метод	0.10	-
85	460592.32	1335407.03	Геодезический метод	0.10	-
86	460597.26	1335395.78	Геодезический метод	0.10	-
87	460601.16	1335386.91	Геодезический метод	0.10	-
88	460606.34	1335376.54	Геодезический метод	0.10	-
89	460611.46	1335366.31	Геодезический метод	0.10	-
90	460615.22	1335355.18	Геодезический метод	0.10	-
91	460619.03	1335343.92	Геодезический метод	0.10	-
92	460622.74	1335332.95	Геодезический метод	0.10	-
93	460625.19	1335321.68	Геодезический метод	0.10	-
94	460627.65	1335310.38	Геодезический метод	0.10	-
95	460628.63	1335297.63	Геодезический метод	0.10	-
96	460630.59	1335285.86	Геодезический метод	0.10	-
97	460635.01	1335293.70	Геодезический метод	0.10	-
98	460638.44	1335303.03	Геодезический метод	0.10	-
99	460643.29	1335313.33	Геодезический метод	0.10	-
100	460648.45	1335324.29	Геодезический метод	0.10	-
101	460654.14	1335336.38	Геодезический метод	0.10	-
102	460657.08	1335348.16	Геодезический метод	0.10	-
103	460654.14	1335359.44	Геодезический метод	0.10	-
104	460651.20	1335366.31	Геодезический метод	0.10	-
105	460643.45	1335374.75	Геодезический метод	0.10	-
106	460636.92	1335381.86	Геодезический метод	0.10	-
107	460629.12	1335390.35	Геодезический метод	0.10	-

Сведения о местоположении границ объекта

108	460622.28	1335397.85	Геодезический метод	0.10	-
109	460614.15	1335406.76	Геодезический метод	0.10	-
110	460603.61	1335418.31	Геодезический метод	0.10	-
111	460596.25	1335430.09	Геодезический метод	0.10	-
112	460587.42	1335437.94	Геодезический метод	0.10	-
113	460581.04	1335446.28	Геодезический метод	0.10	-
114	460572.80	1335455.66	Геодезический метод	0.10	-
115	460563.39	1335466.37	Геодезический метод	0.10	-
116	460552.59	1335478.66	Геодезический метод	0.10	-
117	460545.50	1335488.83	Геодезический метод	0.10	-
118	460538.46	1335498.93	Геодезический метод	0.10	-
119	460530.02	1335511.03	Геодезический метод	0.10	-
120	460522.66	1335521.34	Геодезический метод	0.10	-
121	460512.87	1335530.17	Геодезический метод	0.10	-
122	460503.10	1335538.98	Геодезический метод	0.10	-
123	460492.74	1335548.32	Геодезический метод	0.10	-
124	460485.38	1335559.11	Геодезический метод	0.10	-
125	460476.66	1335566.65	Геодезический метод	0.10	-
126	460467.22	1335574.81	Геодезический метод	0.10	-
127	460459.43	1335583.06	Геодезический метод	0.10	-
128	460450.54	1335592.47	Геодезический метод	0.10	-
129	460437.24	1335603.84	Геодезический метод	0.10	-
130	460427.00	1335612.59	Геодезический метод	0.10	-
131	460419.63	1335622.36	Геодезический метод	0.10	-
132	460412.46	1335631.86	Геодезический метод	0.10	-
133	460405.90	1335640.55	Геодезический метод	0.10	-
134	460403.91	1335649.75	Геодезический метод	0.10	-
135	460410.04	1335650.73	Геодезический метод	0.10	-
136	460418.87	1335655.64	Геодезический метод	0.10	-
137	460423.64	1335666.26	Геодезический метод	0.10	-
138	460430.65	1335681.88	Геодезический метод	0.10	-
139	460435.13	1335695.17	Геодезический метод	0.10	-
140	460442.19	1335716.11	Геодезический метод	0.10	-
141	460447.04	1335730.50	Геодезический метод	0.10	-
142	460452.23	1335745.90	Геодезический метод	0.10	-
143	460460.33	1335769.94	Геодезический метод	0.10	-
144	460465.72	1335776.08	Геодезический метод	0.10	-
145	460473.64	1335780.42	Геодезический метод	0.10	-
146	460486.72	1335787.59	Геодезический метод	0.10	-
147	460505.98	1335798.15	Геодезический метод	0.10	-
148	460517.02	1335801.83	Геодезический метод	0.10	-
149	460529.32	1335808.31	Геодезический метод	0.10	-
150	460539.83	1335813.85	Геодезический метод	0.10	-
151	460546.70	1335819.49	Геодезический метод	0.10	-
152	460551.61	1335824.64	Геодезический метод	0.10	-
153	460556.02	1335832.25	Геодезический метод	0.10	-
154	460562.40	1335843.29	Геодезический метод	0.10	-
155	460566.81	1335855.30	Геодезический метод	0.10	-
156	460571.48	1335864.63	Геодезический метод	0.10	-
157	460577.36	1335880.08	Геодезический метод	0.10	-
158	460579.82	1335892.59	Геодезический метод	0.10	-
159	460580.06	1335901.67	Геодезический метод	0.10	-
160	460590.63	1335906.24	Геодезический метод	0.10	-
161	460601.03	1335910.74	Геодезический метод	0.10	-
162	460612.32	1335903.88	Геодезический метод	0.10	-
163	460619.18	1335894.95	Геодезический метод	0.10	-
164	460627.03	1335884.74	Геодезический метод	0.10	-
165	460632.29	1335876.21	Геодезический метод	0.10	-
166	460640.04	1335863.65	Геодезический метод	0.10	-
167	460648.13	1335858.49	Геодезический метод	0.10	-
168	460654.70	1335848.77	Геодезический метод	0.10	-

Сведения о местоположении границ объекта

169	460659.90	1335841.08	Геодезический метод	0.10	-
170	460667.75	1335831.17	Геодезический метод	0.10	-
171	460674.87	1335822.19	Геодезический метод	0.10	-
172	460683.13	1335814.42	Геодезический метод	0.10	-
173	460691.30	1335806.74	Геодезический метод	0.10	-
174	460696.91	1335797.53	Геодезический метод	0.10	-
175	460703.56	1335786.62	Геодезический метод	0.10	-
176	460713.87	1335782.21	Геодезический метод	0.10	-
177	460720.25	1335786.38	Геодезический метод	0.10	-
178	460724.42	1335799.13	Геодезический метод	0.10	-
179	460721.45	1335809.34	Геодезический метод	0.10	-
180	460718.28	1335820.23	Геодезический метод	0.10	-
181	460711.66	1335828.81	Геодезический метод	0.10	-
182	460701.61	1335837.64	Геодезический метод	0.10	-
183	460693.76	1335846.48	Геодезический метод	0.10	-
184	460687.13	1335856.53	Геодезический метод	0.10	-
185	460678.66	1335865.27	Геодезический метод	0.10	-
186	460671.10	1335873.07	Геодезический метод	0.10	-
187	460663.83	1335880.57	Геодезический метод	0.10	-
188	460656.22	1335888.42	Геодезический метод	0.10	-
189	460649.14	1335897.45	Геодезический метод	0.10	-
190	460641.77	1335906.85	Геодезический метод	0.10	-
191	460633.08	1335917.93	Геодезический метод	0.10	-
192	460624.09	1335929.39	Геодезический метод	0.10	-
193	460618.45	1335937.97	Геодезический метод	0.10	-
194	460614.85	1335946.69	Геодезический метод	0.10	-
195	460610.85	1335956.37	Геодезический метод	0.10	-
196	460608.03	1335969.26	Геодезический метод	0.10	-
197	460605.48	1335980.92	Геодезический метод	0.10	-
198	460602.26	1335995.62	Геодезический метод	0.10	-
199	460601.47	1336007.37	Геодезический метод	0.10	-
200	460600.79	1336017.45	Геодезический метод	0.10	-
201	460601.67	1336029.05	Геодезический метод	0.10	-
202	460602.54	1336040.55	Геодезический метод	0.10	-
203	460603.24	1336049.82	Геодезический метод	0.10	-
204	460609.13	1336064.30	Геодезический метод	0.10	-
205	460609.74	1336073.13	Геодезический метод	0.10	-
206	460620.43	1336082.41	Геодезический метод	0.10	-
207	460630.61	1336091.25	Геодезический метод	0.10	-
208	460639.26	1336098.76	Геодезический метод	0.10	-
209	460648.69	1336106.95	Геодезический метод	0.10	-
210	460660.02	1336116.79	Геодезический метод	0.10	-
211	460671.55	1336123.91	Геодезический метод	0.10	-
212	460686.96	1336135.78	Геодезический метод	0.10	-
213	460699.51	1336145.45	Геодезический метод	0.10	-
214	460708.92	1336152.70	Геодезический метод	0.10	-
215	460718.81	1336160.32	Геодезический метод	0.10	-
216	460739.99	1336176.64	Геодезический метод	0.10	-
217	460751.03	1336184.25	Геодезический метод	0.10	-
218	460763.73	1336189.55	Геодезический метод	0.10	-
219	460776.30	1336194.80	Геодезический метод	0.10	-
220	460789.79	1336198.72	Геодезический метод	0.10	-
221	460802.54	1336200.19	Геодезический метод	0.10	-
222	460818.00	1336198.96	Геодезический метод	0.10	-
223	460826.98	1336201.05	Геодезический метод	0.10	-
224	460833.15	1336206.70	Геодезический метод	0.10	-
225	460833.15	1336216.98	Геодезический метод	0.10	-
226	460831.73	1336228.15	Геодезический метод	0.10	-
227	460823.15	1336237.97	Геодезический метод	0.10	-
228	460815.40	1336245.75	Геодезический метод	0.10	-
229	460810.49	1336247.72	Геодезический метод	0.10	-

Сведения о местоположении границ объекта

230	460807.06	1336248.45	Геодезический метод	0.10	-
231	460797.04	1336248.15	Геодезический метод	0.10	-
232	460790.87	1336247.96	Геодезический метод	0.10	-
233	460786.70	1336245.26	Геодезический метод	0.10	-
234	460782.53	1336241.34	Геодезический метод	0.10	-
235	460780.53	1336246.80	Геодезический метод	0.10	-
236	460768.75	1336245.82	Геодезический метод	0.10	-
237	460760.90	1336246.31	Геодезический метод	0.10	-
238	460748.58	1336241.53	Геодезический метод	0.10	-
239	460736.86	1336236.98	Геодезический метод	0.10	-
240	460727.64	1336229.45	Геодезический метод	0.10	-
241	460717.00	1336220.75	Геодезический метод	0.10	-
242	460708.90	1336214.13	Геодезический метод	0.10	-
243	460695.98	1336203.57	Геодезический метод	0.10	-
244	460685.84	1336195.28	Геодезический метод	0.10	-
245	460676.52	1336190.38	Геодезический метод	0.10	-
246	460669.16	1336183.02	Геодезический метод	0.10	-
247	460659.83	1336177.26	Геодезический метод	0.10	-
248	460652.48	1336172.72	Геодезический метод	0.10	-
249	460641.20	1336171.25	Геодезический метод	0.10	-
250	460635.13	1336178.95	Геодезический метод	0.10	-
251	460628.44	1336187.43	Геодезический метод	0.10	-
252	460618.14	1336187.43	Геодезический метод	0.10	-
253	460492.32	1336104.43	Геодезический метод	0.10	-
254	460467.77	1336105.98	Геодезический метод	0.10	-
255	460443.74	1336120.19	Геодезический метод	0.10	-
256	460395.94	1336207.78	Геодезический метод	0.10	-
257	460345.86	1336166.34	Геодезический метод	0.10	-
258	460324.28	1336158.00	Геодезический метод	0.10	-
259	460299.75	1336156.04	Геодезический метод	0.10	-
260	460282.90	1336163.34	Геодезический метод	0.10	-
261	460227.35	1336214.76	Геодезический метод	0.10	-
262	460214.95	1336251.45	Геодезический метод	0.10	-
263	460220.21	1336293.04	Геодезический метод	0.10	-
264	460209.91	1336286.17	Геодезический метод	0.10	-
265	460201.07	1336281.75	Геодезический метод	0.10	-
266	460187.34	1336274.88	Геодезический метод	0.10	-
267	460173.69	1336265.97	Геодезический метод	0.10	-
268	460163.30	1336259.18	Геодезический метод	0.10	-
269	460152.51	1336252.32	Геодезический метод	0.10	-
270	460142.70	1336241.03	Геодезический метод	0.10	-
271	460139.76	1336228.28	Геодезический метод	0.10	-
272	460146.03	1336221.39	Геодезический метод	0.10	-
273	460154.23	1336212.38	Геодезический метод	0.10	-
274	460161.74	1336204.13	Геодезический метод	0.10	-
275	460169.68	1336195.41	Геодезический метод	0.10	-
276	460177.29	1336184.91	Геодезический метод	0.10	-
277	460183.91	1336175.78	Геодезический метод	0.10	-
278	460190.40	1336165.29	Геодезический метод	0.10	-
279	460196.66	1336155.18	Геодезический метод	0.10	-
280	460198.63	1336143.40	Геодезический метод	0.10	-
281	460191.76	1336134.08	Геодезический метод	0.10	-
282	460181.95	1336127.22	Геодезический метод	0.10	-
283	460168.21	1336126.73	Геодезический метод	0.10	-
284	460158.89	1336130.16	Геодезический метод	0.10	-
285	460149.08	1336140.46	Геодезический метод	0.10	-
286	460137.06	1336150.89	Геодезический метод	0.10	-
287	460103.35	1336043.53	Геодезический метод	0.10	-
288	460091.60	1336015.33	Геодезический метод	0.10	-
289	460095.69	1336006.75	Геодезический метод	0.10	-
290	460095.78	1336006.57	Геодезический метод	0.10	-

Сведения о местоположении границ объекта

291	460095.55	1336006.47	Геодезический метод	0.10	-
292	460095.46	1336006.65	Геодезический метод	0.10	-
293	460091.47	1336015.02	Геодезический метод	0.10	-
294	460041.27	1335894.55	Геодезический метод	0.10	-
295	460046.67	1335891.12	Геодезический метод	0.10	-
296	460057.95	1335895.53	Геодезический метод	0.10	-
297	460064.82	1335891.61	Геодезический метод	0.10	-
298	460076.10	1335888.18	Геодезический метод	0.10	-
299	460067.45	1335877.87	Геодезический метод	0.10	-
300	460051.45	1335845.56	Геодезический метод	0.10	-
301	460036.26	1335814.88	Геодезический метод	0.10	-
302	460024.10	1335802.56	Геодезический метод	0.10	-
303	460026.78	1335794.31	Геодезический метод	0.10	-
304	460023.97	1335789.25	Геодезический метод	0.10	-
305	460050.90	1335765.73	Геодезический метод	0.10	-
306	460078.81	1335752.38	Геодезический метод	0.10	-
307	460090.47	1335753.73	Геодезический метод	0.10	-
308	460095.65	1335749.29	Геодезический метод	0.10	-
309	460088.15	1335733.05	Геодезический метод	0.10	-
310	460079.18	1335728.64	Геодезический метод	0.10	-
311	460057.83	1335705.19	Геодезический метод	0.10	-
312	460051.45	1335693.90	Геодезический метод	0.10	-
313	460044.73	1335683.03	Геодезический метод	0.10	-
314	460037.27	1335670.96	Геодезический метод	0.10	-
315	460029.62	1335658.58	Геодезический метод	0.10	-
316	460021.92	1335648.36	Геодезический метод	0.10	-
317	460015.39	1335639.69	Геодезический метод	0.10	-
318	460008.05	1335631.35	Геодезический метод	0.10	-
319	460000.23	1335622.46	Геодезический метод	0.10	-
320	459993.81	1335615.16	Геодезический метод	0.10	-
321	459983.01	1335609.52	Геодезический метод	0.10	-
322	459975.41	1335607.09	Геодезический метод	0.10	-
323	459972.08	1335606.02	Геодезический метод	0.10	-
324	459970.60	1335609.70	Геодезический метод	0.10	-
325	459967.66	1335612.65	Геодезический метод	0.10	-
326	459966.18	1335614.61	Геодезический метод	0.10	-
327	459963.68	1335616.79	Геодезический метод	0.10	-
328	459960.55	1335619.51	Геодезический метод	0.10	-
329	459957.11	1335621.48	Геодезический метод	0.10	-
330	459953.43	1335622.21	Геодезический метод	0.10	-
331	459947.79	1335621.97	Геодезический метод	0.10	-
332	459944.11	1335621.23	Геодезический метод	0.10	-
333	459940.92	1335620.25	Геодезический метод	0.10	-
334	459937.98	1335617.06	Геодезический метод	0.10	-
335	459934.05	1335609.70	Геодезический метод	0.10	-
336	459928.53	1335592.79	Геодезический метод	0.10	-
337	459919.10	1335579.72	Геодезический метод	0.10	-
338	459906.52	1335567.86	Геодезический метод	0.10	-
339	459901.92	1335560.85	Геодезический метод	0.10	-
340	459900.71	1335547.54	Геодезический метод	0.10	-
341	459902.64	1335530.60	Геодезический метод	0.10	-
I	459916.09	1335510.11	Геодезический метод	0.10	-

3. Сведения о характерных точках части (частей) границы объекта

Обозначение характерн	Координаты, м	Метод определения координат характерной	Средняя квадратическая погрешность	Описание обозначения точки
-----------------------	---------------	---	------------------------------------	----------------------------


Сведения о местоположении границ объекта

ых точек части границы	X	Y	координат характерной точки	ь положения характерной точки (Мт), м	на местности (при наличии)
1	2	3	4	5	6
Часть № -					
-	-	-	-	-	-

236	237	<i>по границе леса</i>
237	238	<i>по границе леса</i>
238	239	<i>по границе леса</i>
239	240	<i>по границе леса</i>
240	241	<i>по границе леса</i>
241	242	<i>по границе леса</i>
242	243	<i>по границе леса</i>
243	244	<i>по границе леса</i>
244	245	<i>по границе леса</i>
245	246	<i>по границе леса</i>
246	247	<i>по границе леса</i>
247	248	<i>по границе леса</i>
248	249	<i>по границе леса</i>
249	250	<i>по границе леса</i>
250	251	<i>по границе леса</i>
251	252	<i>по границе земель сельскохозяйственного назначения</i>
252	253	<i>по границе земель сельскохозяйственного назначения</i>
253	254	<i>по границе земель сельскохозяйственного назначения</i>
254	255	<i>по границе земель сельскохозяйственного назначения</i>
255	256	<i>по границе земель сельскохозяйственного назначения</i>
256	257	<i>по границе земель сельскохозяйственного назначения</i>
257	258	<i>по границе земель сельскохозяйственного назначения</i>
258	259	<i>по границе земель сельскохозяйственного назначения</i>
259	260	<i>по границе земель сельскохозяйственного назначения</i>
260	261	<i>по границе земель сельскохозяйственного назначения</i>
261	262	<i>по границе земель сельскохозяйственного назначения</i>
262	263	<i>по границе земель сельскохозяйственного назначения</i>
263	264	<i>по границе леса</i>
264	265	<i>по границе леса</i>
265	266	<i>по границе леса</i>
266	267	<i>по границе леса</i>
267	268	<i>по границе леса</i>
268	269	<i>по границе леса</i>
269	270	<i>по границе леса</i>
270	271	<i>по границе леса</i>
271	272	<i>по границе леса</i>
272	273	<i>по границе леса</i>
273	274	<i>по границе леса</i>
274	275	<i>по границе леса</i>
275	276	<i>по границе леса</i>
276	277	<i>по границе леса</i>
277	278	<i>по границе леса</i>
278	279	<i>по границе леса</i>
279	280	<i>по границе леса</i>
280	281	<i>по границе леса</i>
281	282	<i>по границе леса</i>
282	283	<i>по границе леса</i>
283	284	<i>по границе леса</i>
284	285	<i>по границе леса</i>
285	286	<i>по границе леса</i>
286	287	<i>по границе земель сельскохозяйственного назначения</i>
287	288	<i>по границе земель сельскохозяйственного назначения</i>
288	289	<i>по границе земель сельскохозяйственного назначения</i>
289	290	<i>по границе земель сельскохозяйственного назначения</i>
290	291	<i>по границе земель сельскохозяйственного назначения</i>
291	292	<i>по границе земель сельскохозяйственного назначения</i>
292	293	<i>по границе земель сельскохозяйственного назначения</i>
293	294	<i>по границе земель сельскохозяйственного назначения</i>
294	295	<i>по границе земель общего пользования</i>

295	296	<i>по границе земель общего пользования</i>
296	297	<i>по границе земель общего пользования</i>
297	298	<i>по границе земель общего пользования</i>
298	299	<i>по границе леса</i>
299	300	<i>по границе леса</i>
300	301	<i>по границе леса</i>
301	302	<i>по границе леса</i>
302	303	<i>по границе леса</i>
303	304	<i>по границе леса</i>
304	305	<i>по границе леса</i>
305	306	<i>по границе леса</i>
306	307	<i>по границе леса</i>
307	308	<i>по границе леса</i>
308	309	<i>по границе леса</i>
309	310	<i>по границе леса</i>
310	311	<i>по границе леса</i>
311	312	<i>по границе леса</i>
312	313	<i>по границе леса</i>
313	314	<i>по границе леса</i>
314	315	<i>по границе леса</i>
315	316	<i>по границе леса</i>
316	317	<i>по границе леса</i>
317	318	<i>по границе леса</i>
318	319	<i>по границе леса</i>
319	320	<i>по границе леса</i>
320	321	<i>по границе леса</i>
321	322	<i>по границе леса</i>
322	323	<i>по границе леса</i>
323	324	<i>по границе леса</i>
324	325	<i>по границе леса</i>
325	326	<i>по границе леса</i>
326	327	<i>по границе леса</i>
327	328	<i>по границе леса</i>
328	329	<i>по границе леса</i>
329	330	<i>по границе леса</i>
330	331	<i>по границе леса</i>
331	332	<i>по границе леса</i>
332	333	<i>по границе леса</i>
333	334	<i>по границе леса</i>
334	335	<i>по границе леса</i>
335	336	<i>по границе леса</i>
336	337	<i>по границе леса</i>
337	338	<i>по границе леса</i>
338	339	<i>по границе леса</i>
339	340	<i>по границе леса</i>
340	341	<i>по границе леса</i>
341	1	<i>по границе земель общего пользования</i>

План границ объекта

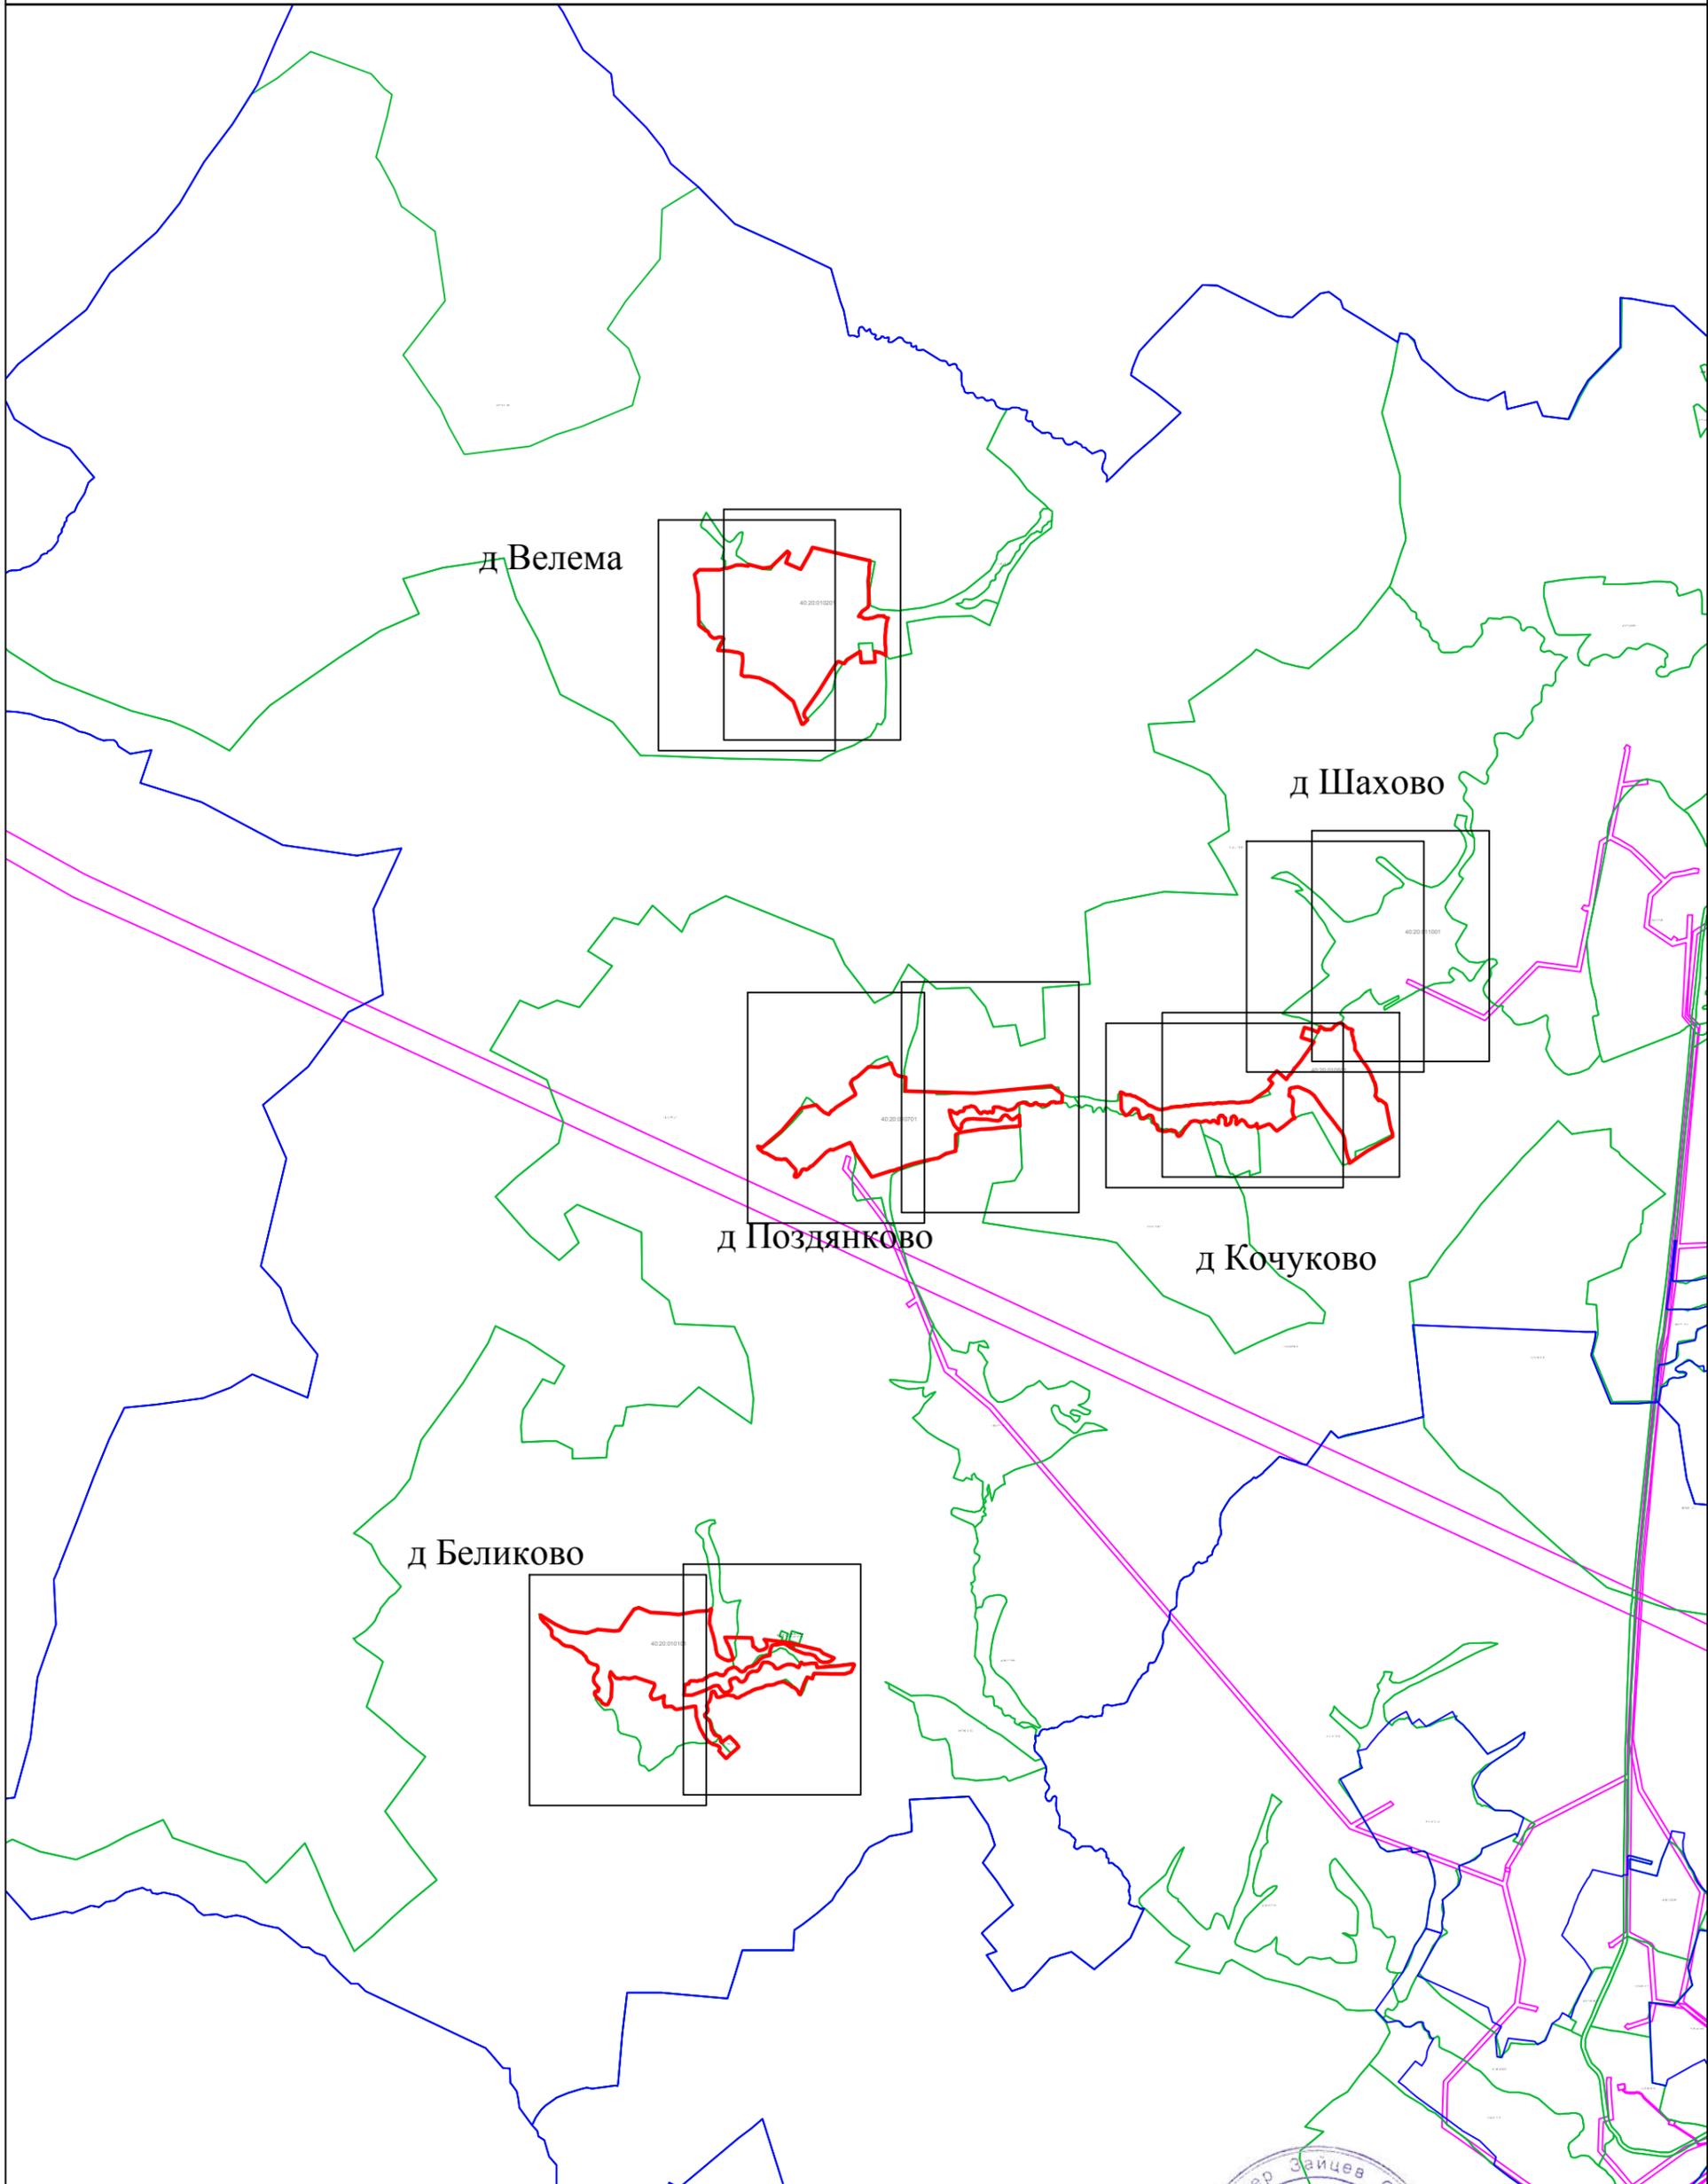

Используемые условные знаки и обозначения:

- 1 - характерная точка контура, сведения о которой позволяют однозначно определить её на местности
- (красная линия) - вновь образованная часть контура, сведения о которой достаточны для определения её местоположения
- (серая линия) - существующая часть контура, имеющиеся в ЕГРН сведения о которой достаточны для определения её местоположения
- д Беликово - обозначение земельного участка
- (зеленая линия) - граница кадастрового деления
- (розовая линия) - граница территориальных зон и зон с особыми условиями
- (синяя линия) - граница муниципальных образований и населенных пунктов



Масштаб 1:30000

Подпись _____ Дата « 10 » июля 2019 г.
 Место для оттиска печати (при наличии) лица, составившего описание местоположения границ объекта

Раздел 4

План границ объекта



Используемые условные знаки и обозначения:


- 1 - характерная точка контура, сведения о которой позволяют однозначно определить её на местности
- (красная линия) - вновь образованная часть контура, сведения о которой достаточны для определения её местоположения
- (серая линия) - существующая часть контура, имеющиеся в ЕГРН сведения о которой достаточны для определения её местоположения
- д Беликово - обозначение земельного участка
- (зеленая линия) - граница кадастрового деления
- (розовая линия) - граница территориальных зон и зон с особыми условиями
- (синяя линия) - граница муниципальных образований и населенных пунктов



Масштаб 1:3000

Подпись _____ Дата «10» июля 2019 г.
 Место для оттиска печати (при наличии) лица, составившего описание местоположения границ объекта

План границ объекта

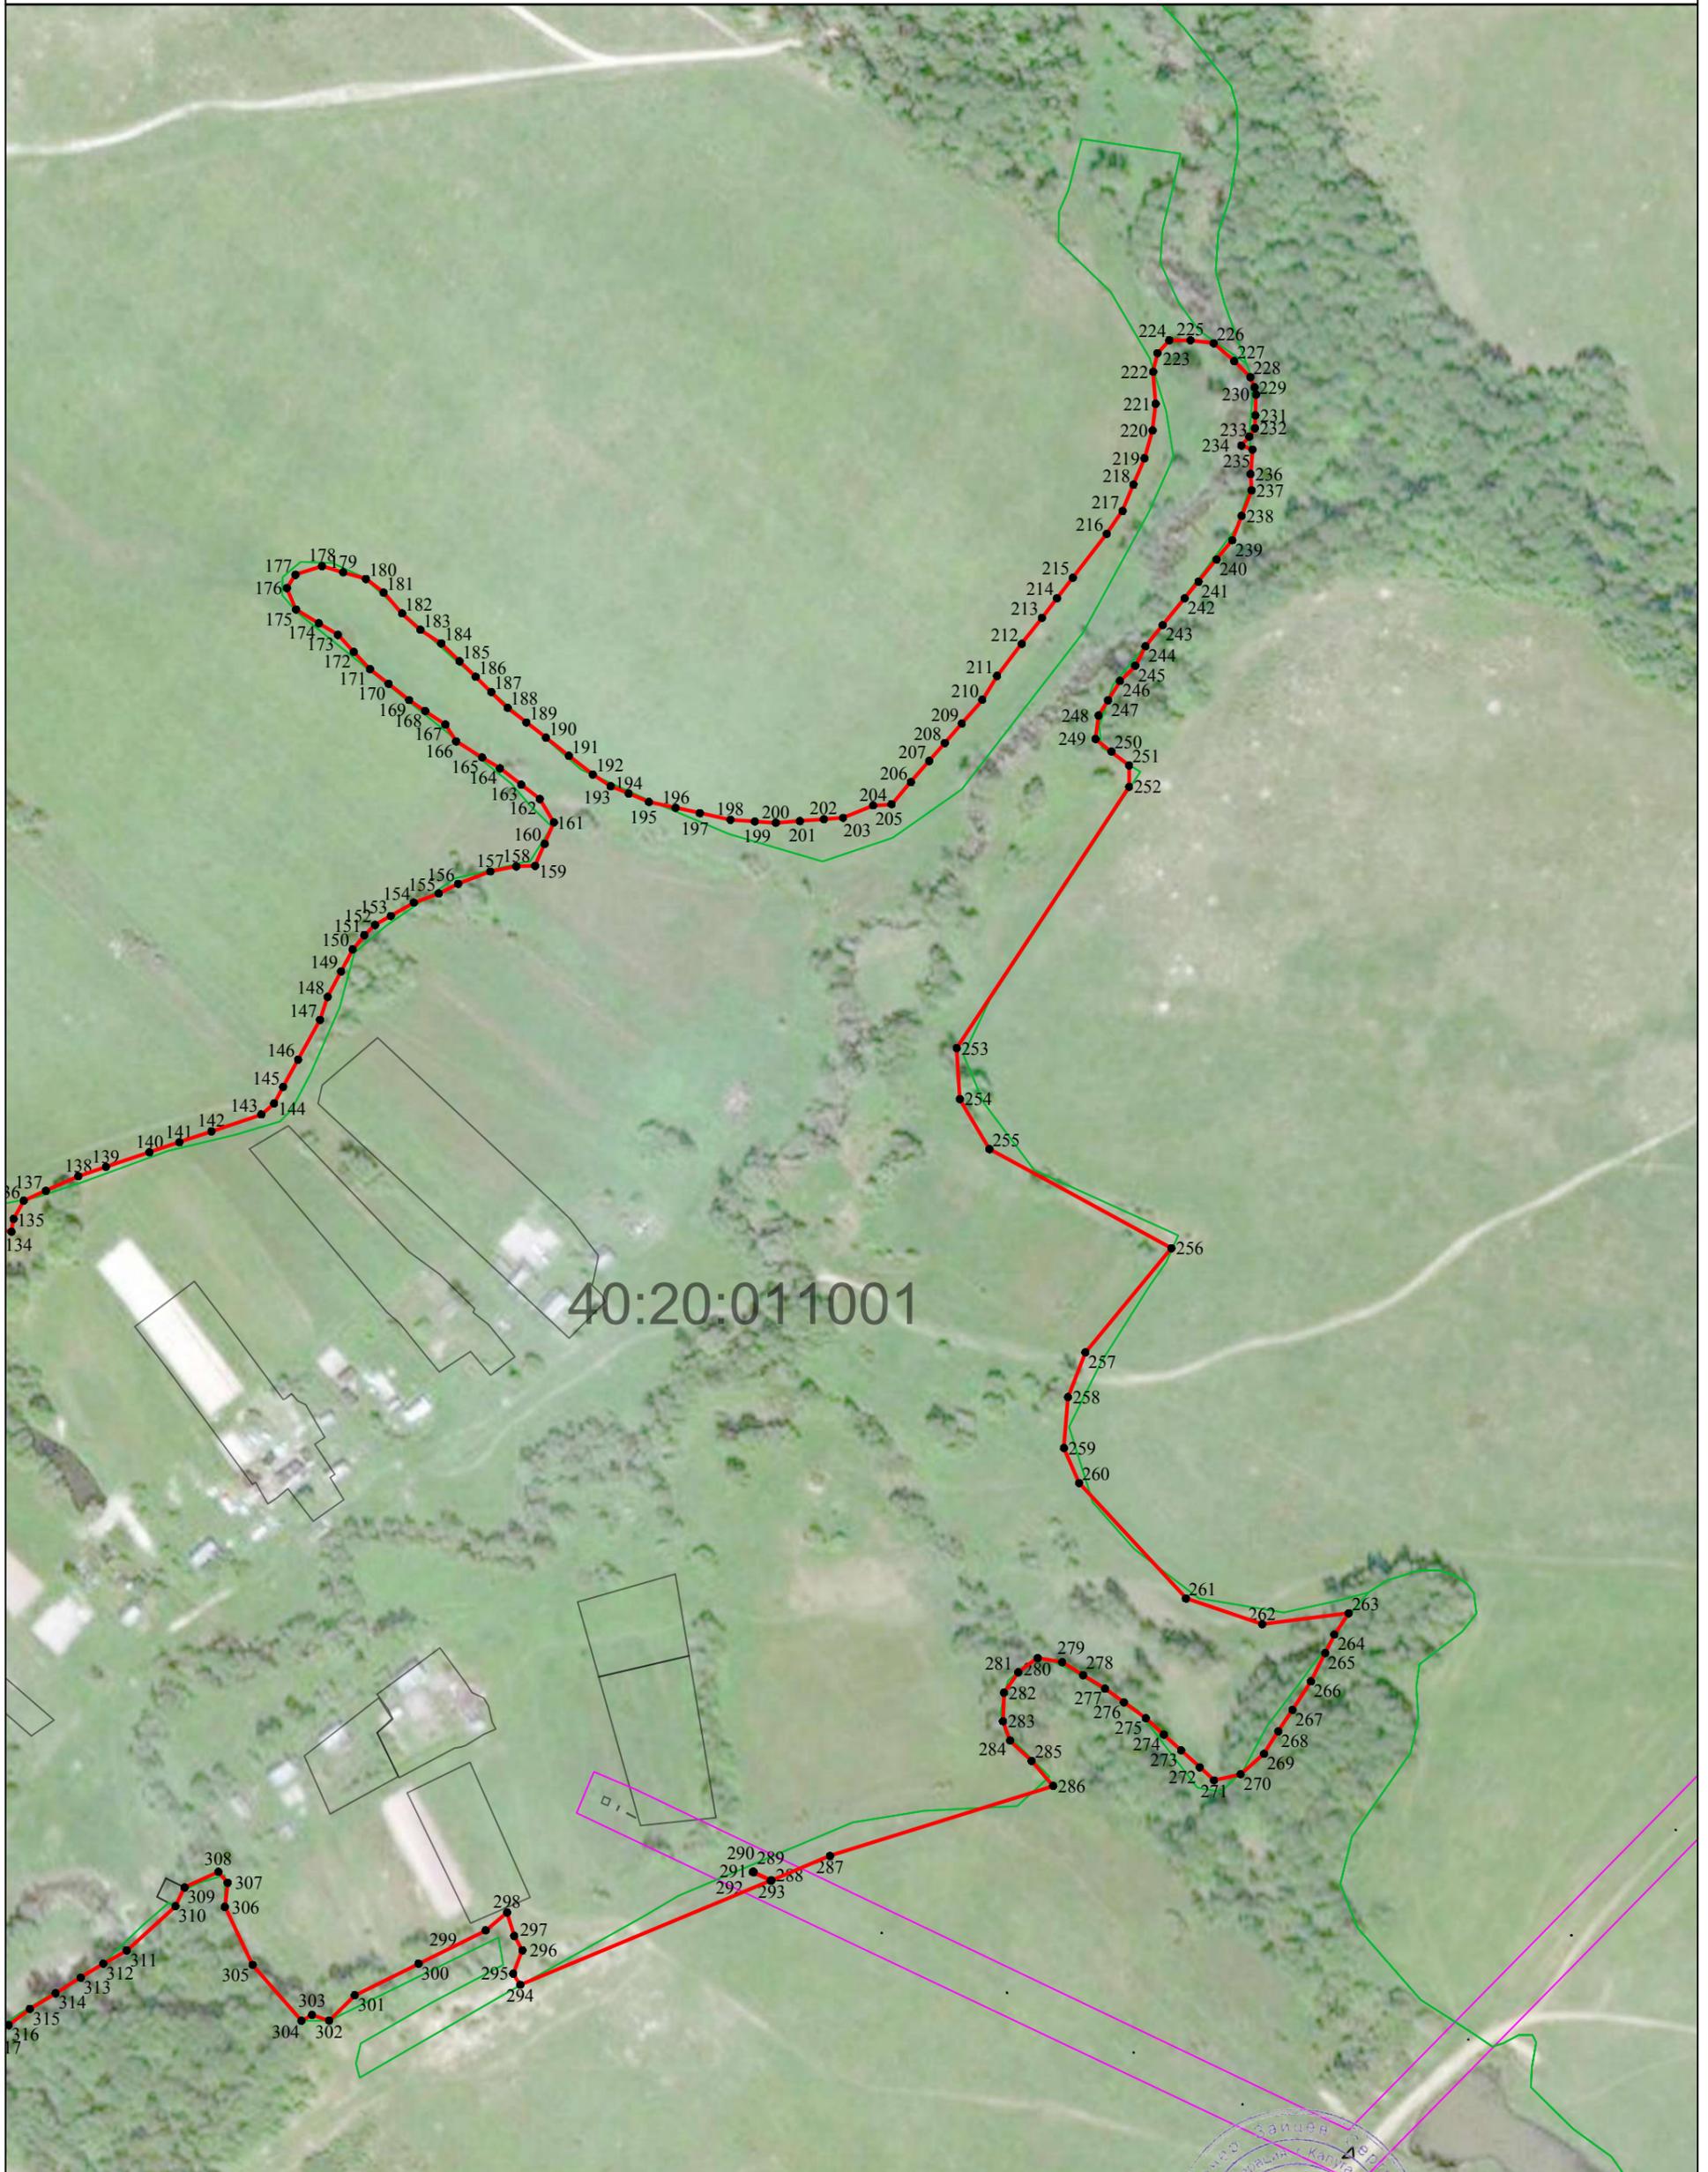

Используемые условные знаки и обозначения:

- 1 - характерная точка контура, сведения о которой позволяют однозначно определить её на местности
- (красная линия) - вновь образованная часть контура, сведения о которой достаточны для определения её местоположения
- (серая линия) - существующая часть контура, имеющиеся в ЕГРН сведения о которой достаточны для определения её местоположения
- д Беликово - обозначение земельного участка
- (зеленая линия) - граница кадастрового деления
- (фиолетовая линия) - граница территориальных зон и зон с особыми условиями
- (синяя линия) - граница муниципальных образований и населенных пунктов



Масштаб 1:3000

Подпись _____ Дата « 10 » июля 2019 г.
 Место для оттиска печати (при наличии) лица, составившего описание местоположения границ объекта